

LEGENDA  
AREE DI INTERVENTO MITIGAZIONE PAESISTICO / AMBIENTALE

- M04 000m²

Bosco
- M05 000m²

Macchia faunistica
- Bosco
- Macchia faunistica
- VEGETAZIONE ESISTENTE
- Fila
- Strada
- Parco nazionale
- Parco regionale

INTERVENTI DI MITIGAZIONE ACUSTICA


- Barriera antirumore

ELEMENTI DEL PROGETTO

- Recinzioni

QUADRO DI UNIONE TRATTA B2

QUADRO DI UNIONE GENERALE

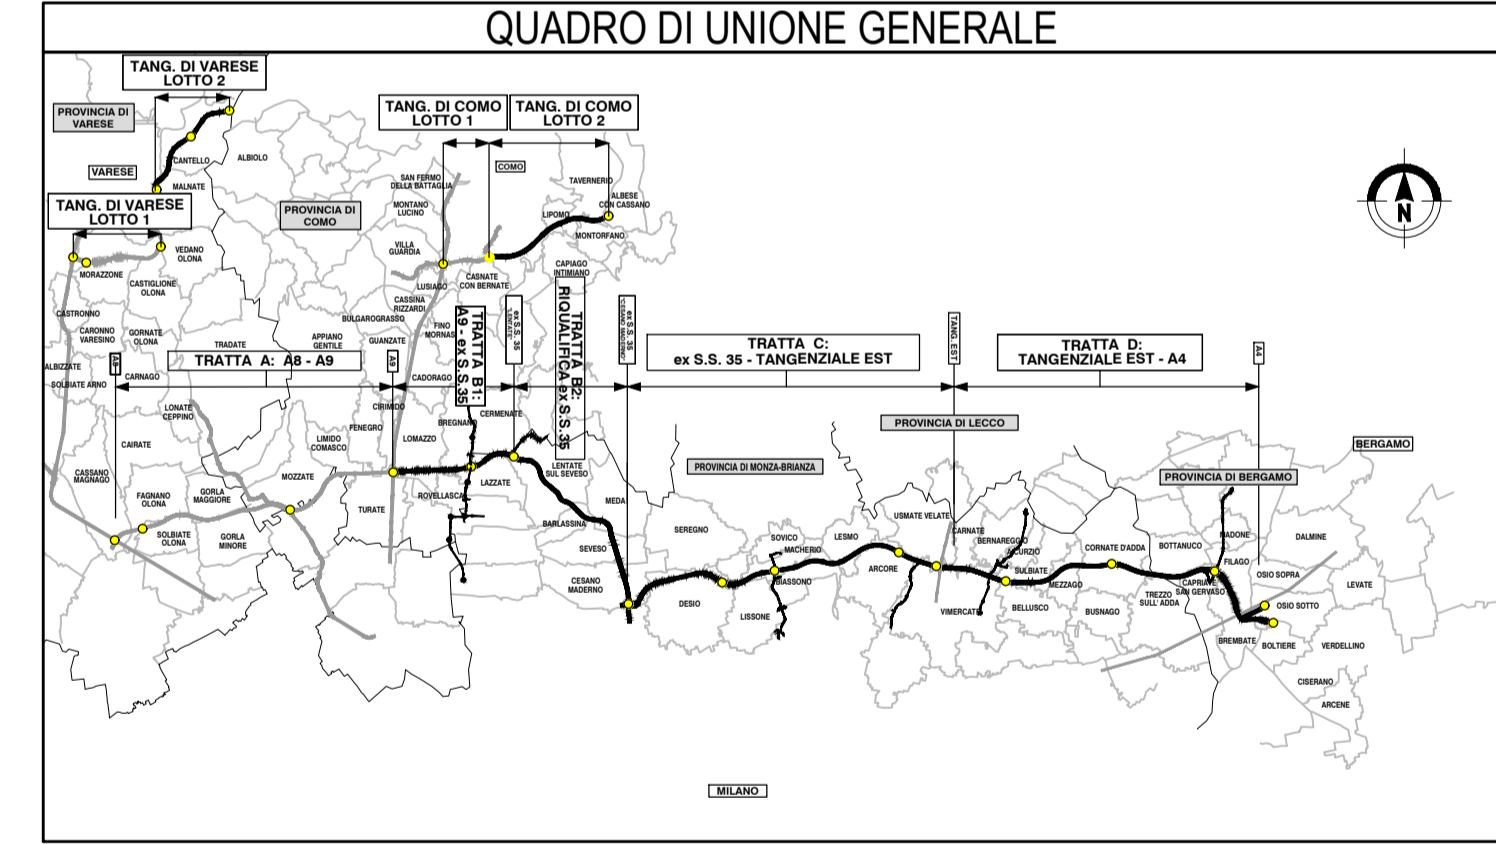

CONCESSIONI  
AUTOSTRADALI  
LOMBARDE

Autorisita  
Pedemontana  
Lombarda

COLLEGAMENTO AUTOSTRADALE  
DALMINE-COMO-VARESE-VALICO DEL GAGGIOLO E OPERE AD ESSO CONNESSE

CODICE C.U.P. F11B9000027007

PROGETTO ESECUTIVO  
TRATTA B2

AMBIENTE E PAESAGGIO  
INTERVENTI DI INSERIMENTO PAESISTICO - AMBIENTALE E RIPRISTINO  
PLANIMETRIE DEGLI INTERVENTI DI MITIGAZIONE AMBIENTALE DEI PASSAGGI FAUNISTICI - TAV.1

IDENTIFICAZIONE ELABORATO				CONTRAENTE GENERALE						
FASCE PROGETTUALE	AMBITO	TRATTA	CATEGORIA	PEDELOMBARDA NUOVA S.c.p.A.						
	AM	B2	000 AT00	DATA						
	122	DP	028	REVISIONE						
	DATA				ELABORAZIONE PROGETTUALE					
Settembre 2024				Maggio 2024						
SCALA 1:1.000				Emissione per commenti da APL A01						
				Settembre 2024						
				Emissione per commenti da APL B01						
				Progetto						
				PROGETTISTI						
				RESPONSABILE						
				PRESTAZIONI						
				SPECIALISTICHE						
				PROGETTISTA						
				CONCESSIONARIO						
				CONCESSIONE						