

LEGENDA

AREE DI INTERVENTO MITIGAZIONE PAESISTICO / AMBIENTALE

M01 000m²

M02 000m²

M03 000m²

M04 000m²

M05 000m²

M06 000m²

M07 000m²

M08 000m²

M09 000m²

M10 000m²

M11 000m²

M12 000m²

M13 000m²

M14 000m²

M15 000m²

M16 000m²

M17 000m²

Prato stabile

Prato forto

Prato arboreo

Bosco

Mitigazione rotatoria

Macchia lauristica

FILARE ARBOREO

Flare singelidloggio arboreo di I grandezza

Flare singelidloggio arboreo di II grandezza

Flare singelidloggio arboreo di III grandezza

Flare singelidloggio arboreo plurispecifico

FASCIA ARBOREO ARBUSTIVA

Fascia Arboreo - arbustiva alberi I grandezza

Fascia Arboreo - arbustiva alberi II grandezza

Fascia Arboreo - arbustiva alberi III grandezza

FASCIA ARBUSTIVA

Fascia di arbusti misti

Arbusti ornamentali

Fascia arbusti h<3m

Fascia arbusti h<3m

Fascia arbusti h<3m

Prato stabile

Prato forto

Prato arboreo

Bosco

Fascia arboreo - arbustiva

Fascia di arbusti misti

Arbusti ornamentali

Fascia arbusti h<3m

Fascia arbusti h<3m

Fascia arbusti h<3m

Percorsi manutenzione

Dune di mitigazione su gallerie

Dune laterali


INTERVENTI DI MITIGAZIONE ACUSTICA

Barriera antirumore


ELEMENTI DEL PROGETTO

Recinzioni

QUADRO DI UNIONE TRATTA C

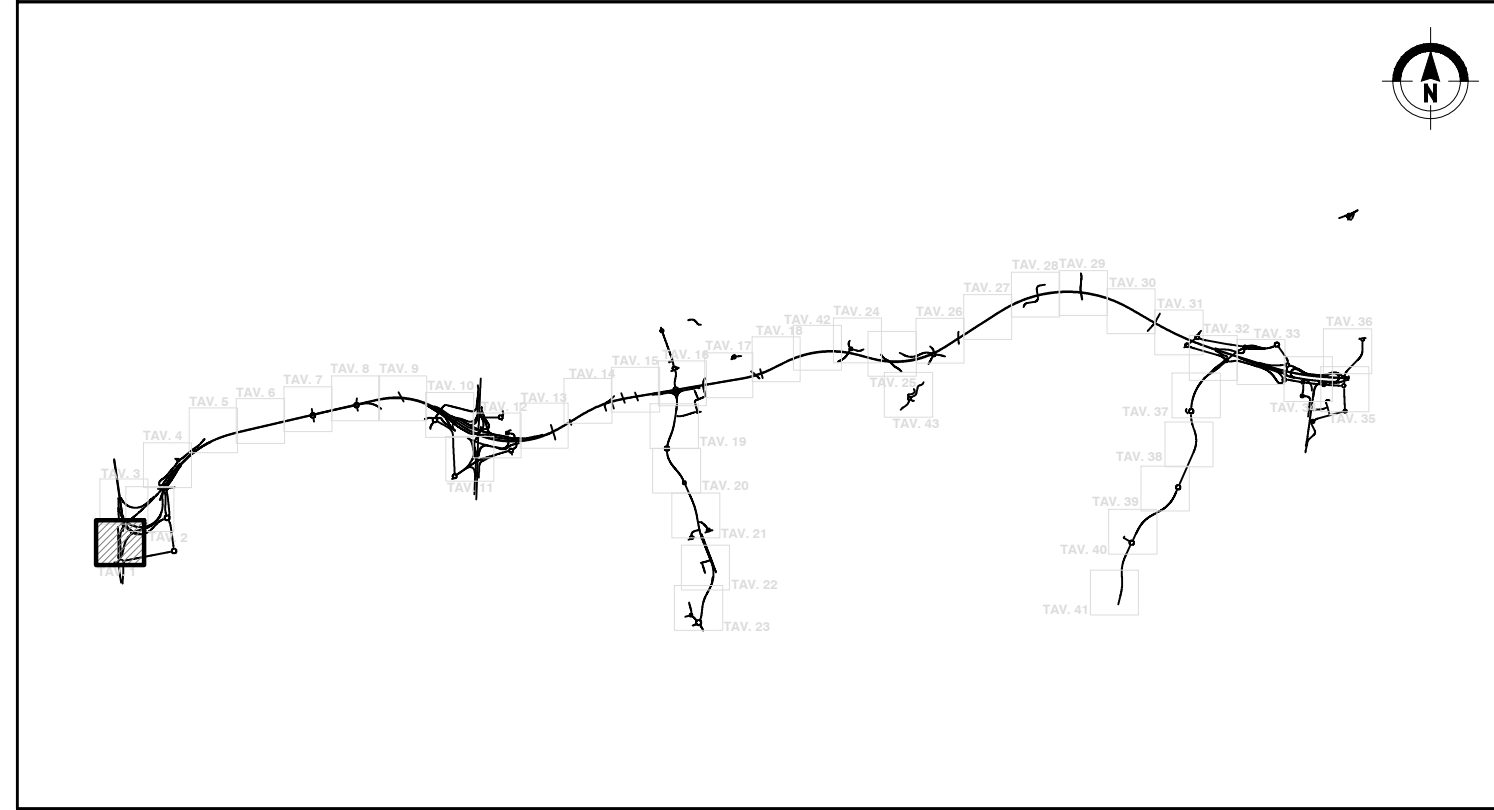

QUADRO DI UNIONE GENERALE

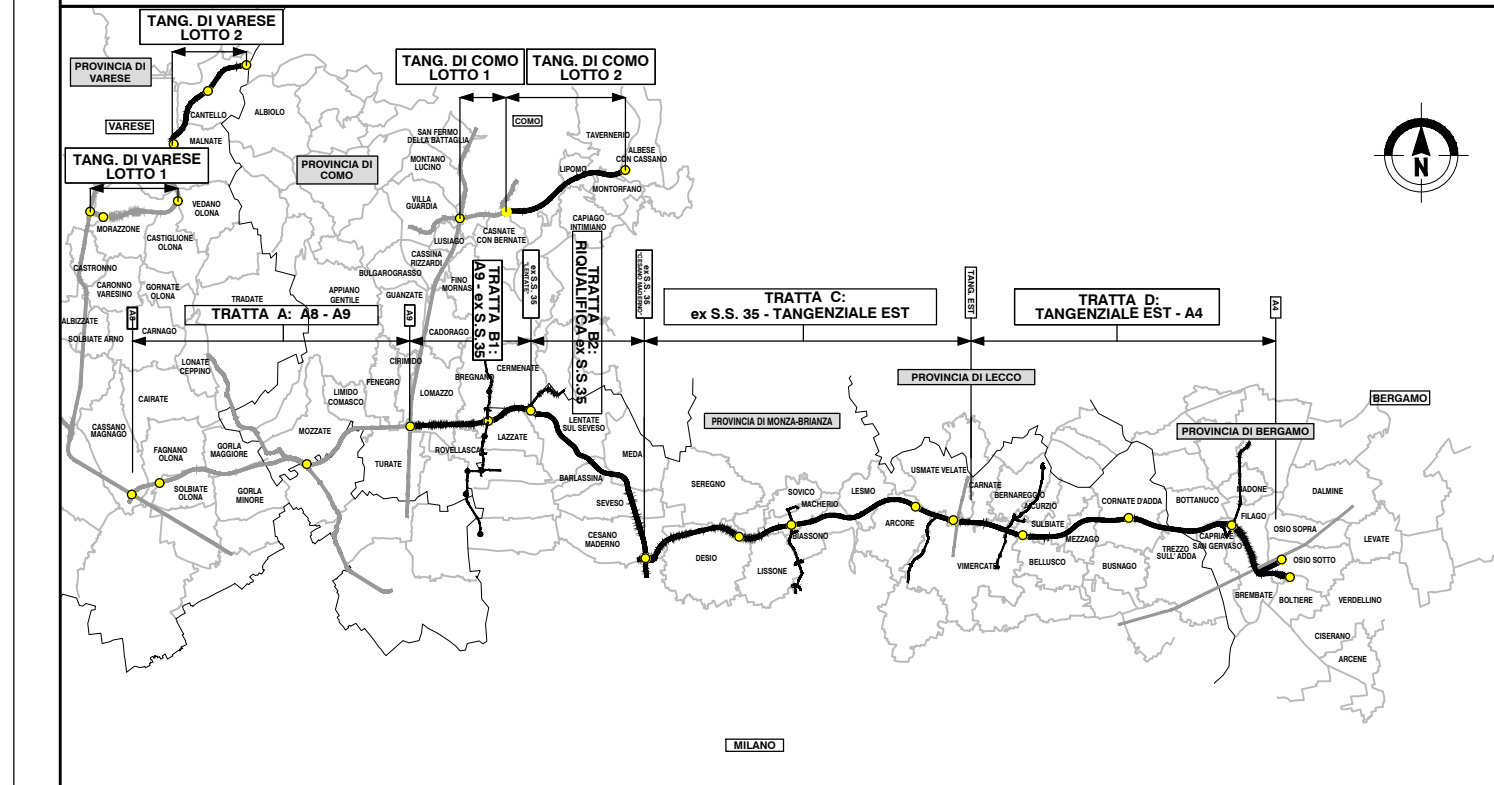

CONCESSIONARI AUTOSTRADALI LOMBARDIE

Autosstrada Pademontana Lombarda

COLLEGAMENTO AUTOSTRADALE

DALMINE-COMO-VARESE-VALICO DEL GAGGIO E OPERE AD ESSO CONNESSE

CODICE C.U.P. F1180000270007

PROGETTO ESECUTIVO

TRATTA C

AMBIENTE E PAESAGGIO

INTERVENTI DI INSERIMENTO PAESISTICO - AMBIENTALE E RIPRISTINO

INTERVENTI DI MITIGAZIONE - PLANIMETRIE DI DETTAGLIO - TAV.1

IDENTIFICAZIONE ELABORATO

CONTRAENTE GENERALE

PEDELOMBARDA NUOVA S.p.A.

DATA

REVISIONE

ELABORAZIONE PROGETTUALE

PROGETTISTI

RESPONSABILE

PRESTAZIONI

SPECIALISTICHE

PROGER

PROGER

PROGER

PROGER

CONCEDENTE

CONCESSIONARIO

PROGETTISTA

CONCESSIONARI AUTOSTRADALI LOMBARDIE

Autosstrada Pademontana Lombarda

Autosstrada Pademontana Lombarda

CONCESSIONARI AUTOSTRADALI LOMBARDIE

Autosstrada Pademontana Lombarda

Autosstrada Pademontana Lombarda

