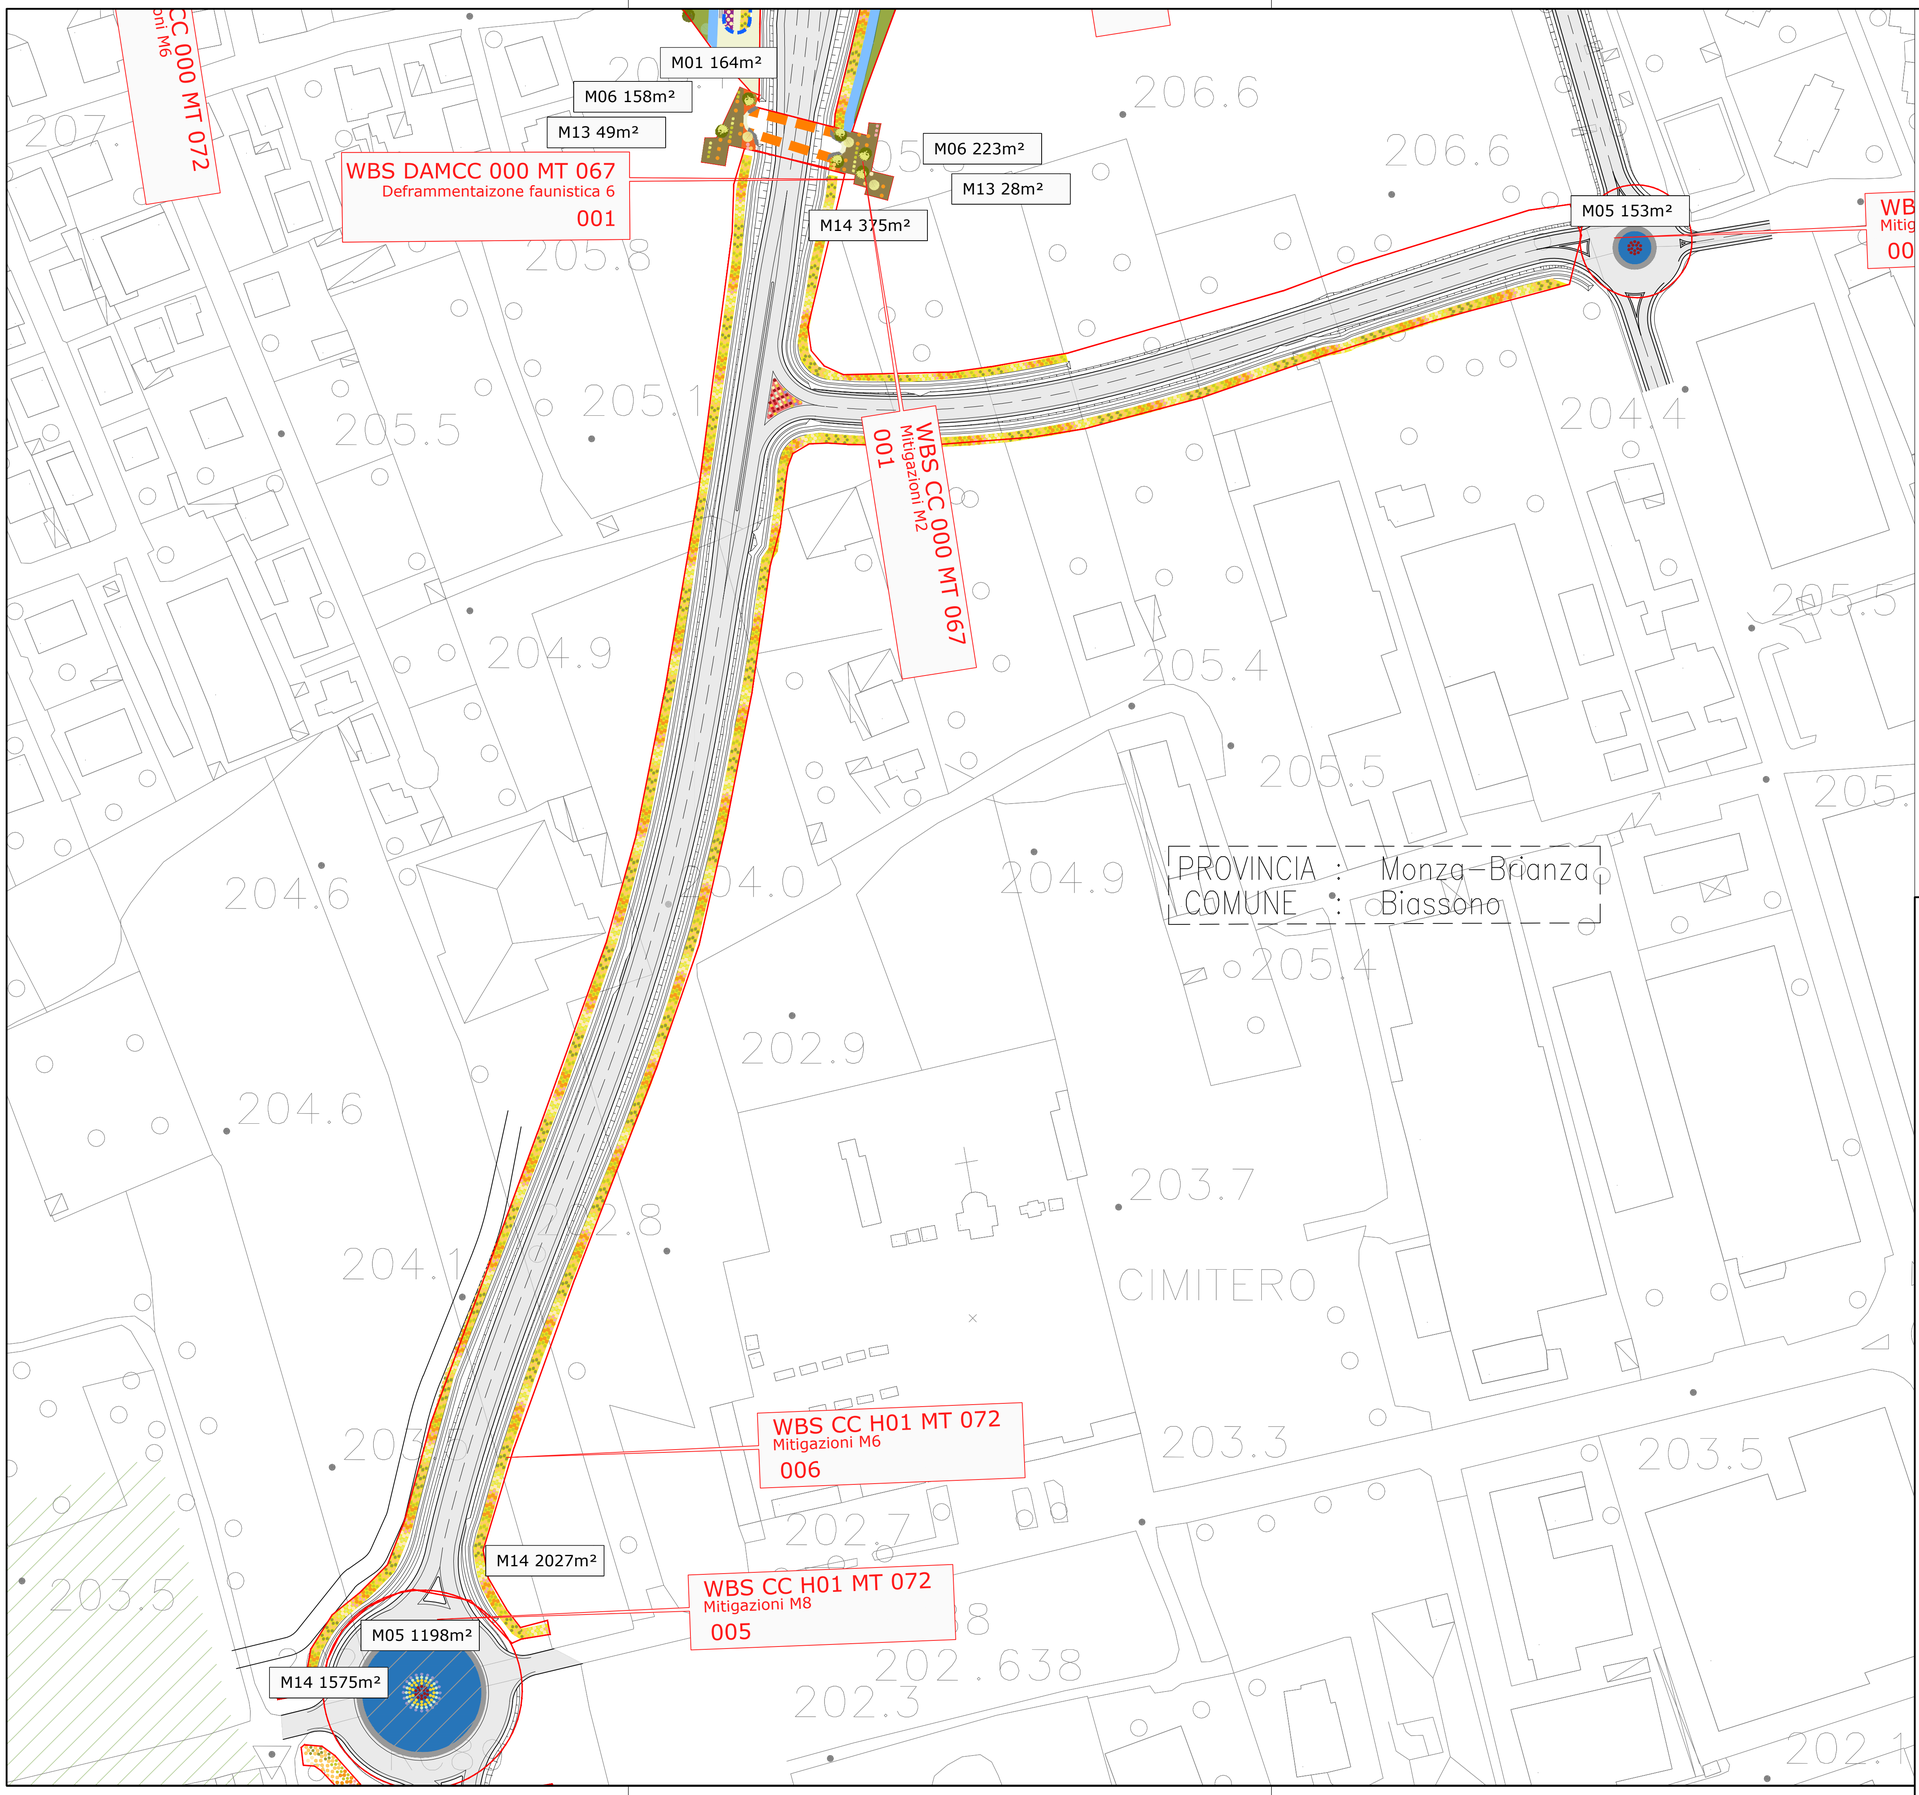

LEGENDA

AREE DI INTERVENTO MITIGAZIONE PAESISTICO / AMBIENTALE

M01 000m²	Prato stabile
M02 000m²	Prato fiorito
M03 000m²	Prato arborato
M04 000m²	Bosco
M05 000m²	Mitigazione rotatoria
M06 000m²	Macchia faunistica
	FILARE ARBOREO
M07 000m²	Filare singolo/doppio arboreo di I grandezza
M08 000m²	Filare singolo/doppio arboreo di II grandezza
M09 000m²	Filare singolo/doppio arboreo di III grandezza
M10 000m²	Filare singolo/doppio arboreo plurispecifico
	FASCIA ARBOREO ARBUSTIVA
M11 000m²	Fascia Arboreo - arbustiva alberi I grandezza
M12 000m²	Fascia Arboreo - arbustiva alberi II grandezza
M13 000m²	Fascia Arboreo - arbustiva alberi III grandezza
	FASCIA ARBUSTIVA
M14 000m²	Fascia di arbusti misti
M15 000m²	Arbusti ornamentali
M16 000m²	Fascia arbusti h>3m
M17 000m²	Fascia arbusti h<3m

Prato stabile
Prato fiorito
Prato arborato
Bosco
Fascia arboreo - arbustiva
Fascia di arbusti misti
Arbusti ornamentali
Fascia arbusti h>3m
Fascia arbusti h<3m
Mitigazione rotatoria
Macchia faunistica

AREE INTERVENTO RIPRISTINO AMBIENTALE
Ripristino ambientale cantieri
Ripristino vegetazione esistente opere stradali adiacenti

AREE INTERVENTO MIGLIORIE
Parco Galleria Seveso
Parco Galleria Barruccanetta

VEGETAZIONE ESISTENTE
Pllis
Sic
Parchi nazionali
Parchi regionali

Percorsi manutenzione
Dune di mitigazione su gallerie
Dune laterali

INTERVENTI DI MITIGAZIONE ACUSTICA

Barriera antirumore

ELEMENTI DEL PROGETTO

Recinzioni

QUADRO DI UNIONE TRATTA C

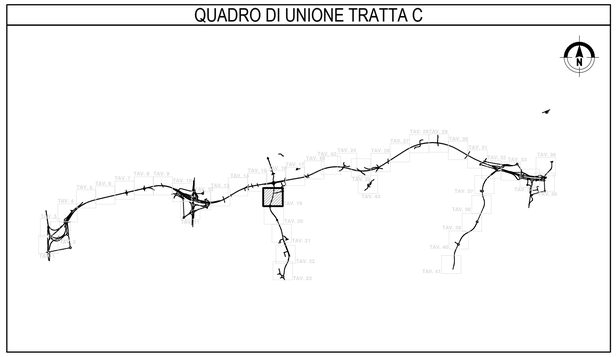

QUADRO DI UNIONE GENERALE

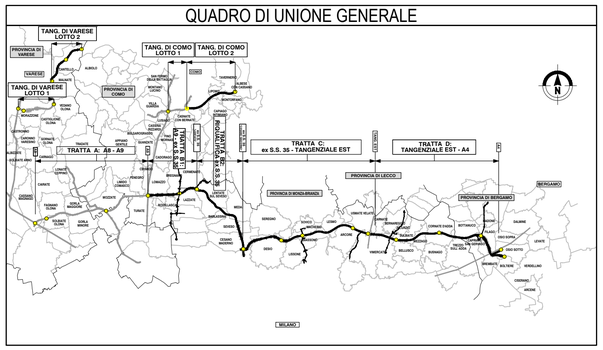

CONCESSIONI AUTOSTRADALI LOMBARDE

Autostrada Pedemontana Lombarda

COLLEGAMENTO AUTOSTRADALE

DALMINE-COMO-VARESE-VALICO DEL GAGGIOLO E OPERE AD ESSO CONNESSE

CODICE C.U.P. F11B06000270007

PROGETTO ESECUTIVO
TRATTA C

AMBIENTE E PAESAGGIO

INTERVENTI DI INSERIMENTO PAESISTICO - AMBIENTALE E RIPRISTINO

INTERVENTI DI MITIGAZIONE - PLANIMETRIE DI DETTAGLIO - TAV.19

IDENTIFICAZIONE ELABORATO

FASE PROGETTUALE	AMBITO	WBS TRATTA	WBS CATEGORIA	WBS OPERA	PARTE DI OPERA	TIPO ELABORATO	PROGRESSIVA	REVISIONE ESTERNA
E	AM	CC	000	AT00	120	DP	019	C

DATA Settembre 2024
SCALA 1:1.000

CONTRAENTE GENERALE

PEDELOMBARDA NUOVA S.c.p.A.

DATA	REVISIONE	
Maggio 2023	Bozza	A01
Luglio 2023	Emissione per commenti	A02
Febbraio 2024	Emissione per commenti da APL	B01
Maggio 2024	Emissione per commenti da APL	B02
Settembre 2024	Emissione per commenti da APL	C01

ELABORAZIONE PROGETTUALE

PROGETTISTI
Proger s.p.a.
Ing. Carlo Listorti

RESPONSABILE INTEGRAZIONE PRESTAZIONI SPECIALISTICHE
L. Brema
M. Larosa
M. Sandrucci

CONCEDENTE

CONCESSIONI AUTOSTRADALI LOMBARDE

CONCESSIONARIO

Autostrada Pedemontana Lombarda

PROGETTISTA

PROGER ROCKSOIL ARCADIS

Il presente documento non potrà essere copiato, riprodotto o altrimenti pubblicato in tutto o in parte senza il consenso scritto di Autostrada Pedemontana Lombarda S. p. A. Ogni utilizzo non autorizzato sarà perseguito a norma di legge.
This document may not be copied, reproduced or published either in part or entirely without the written permission of Autostrada Pedemontana Lombarda S. p. A. Unauthorized use will be persecuted by law.