



LEGENDA

AREE DI INTERVENTO MITIGAZIONE PAESISTICO / AMBIENTALE

M01 000m²

Prato stabile

M02 000m²

Prato fiorito

M03 000m²

Prato arboreo

M04 000m²

Bosco

M05 000m²

Mitigazione rotatoria

M06 000m²

Macchia faunistica

M07 000m²

FILARE ARBOREO

M08 000m²

File angiolatopio arboreo di I grandezza

M09 000m²

File angiolatopio arboreo di II grandezza

M10 000m²

File angiolatopio arboreo plurispecifico

M11 000m²

FASCIA ARBOREO ARBUSTIVA

M12 000m²

Fascia Arboreo - arbustiva alberi I grandezza

M13 000m²

Fascia Arboreo - arbustiva alberi II grandezza

M14 000m²

FASCIA ARBUSTIVA

M15 000m²

Fascia di arbusti misti

M16 000m²

Arbusti ornamentali

M17 000m²

Fascia arbusti h<3m

M17 000m²

Fascia arbusti h<3m

Prato stabile

Prato fiorito

Prato arboreo

Bosco

Fascia arboreo - arbustiva

Fascia di arbusti misti

Arbusti ornamentali

Fascia arbusti h<3m

Mitigazione rotatoria

Macchia faunistica

AREE INTERVENTO RIPRISTINO AMBIENTALE

Ripristino ambientale cimiteri

Ripristino vegetazione esistente opere stradali adiacenti

AREE INTERVENTO MIGLIORE

Parco Galleria Severo

Parco Galleria Barmocanetta

VEGETAZIONE ESISTENTE

Pia

Sic

Parchi nazionali

Parchi regionali

Percorsi manutenzione

Dune di mitigazione su gallerie



Dune laterali

INTERVENTI DI MITIGAZIONE ACUSTICA

Barriera antirumore

ELEMENTI DEL PROGETTO

Recinzioni

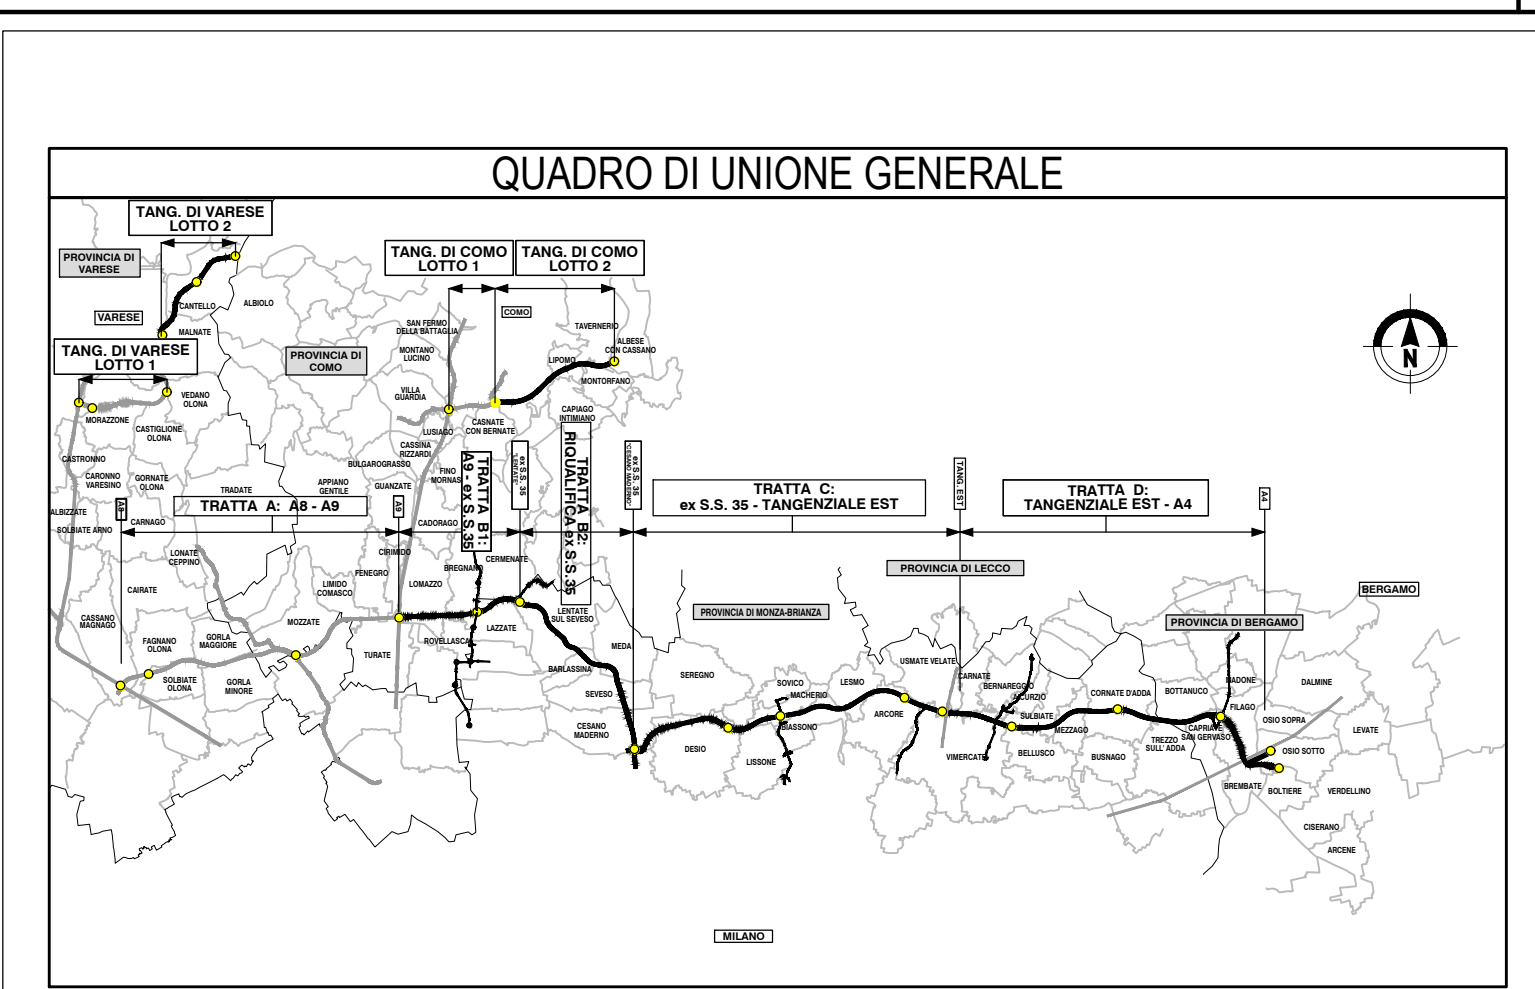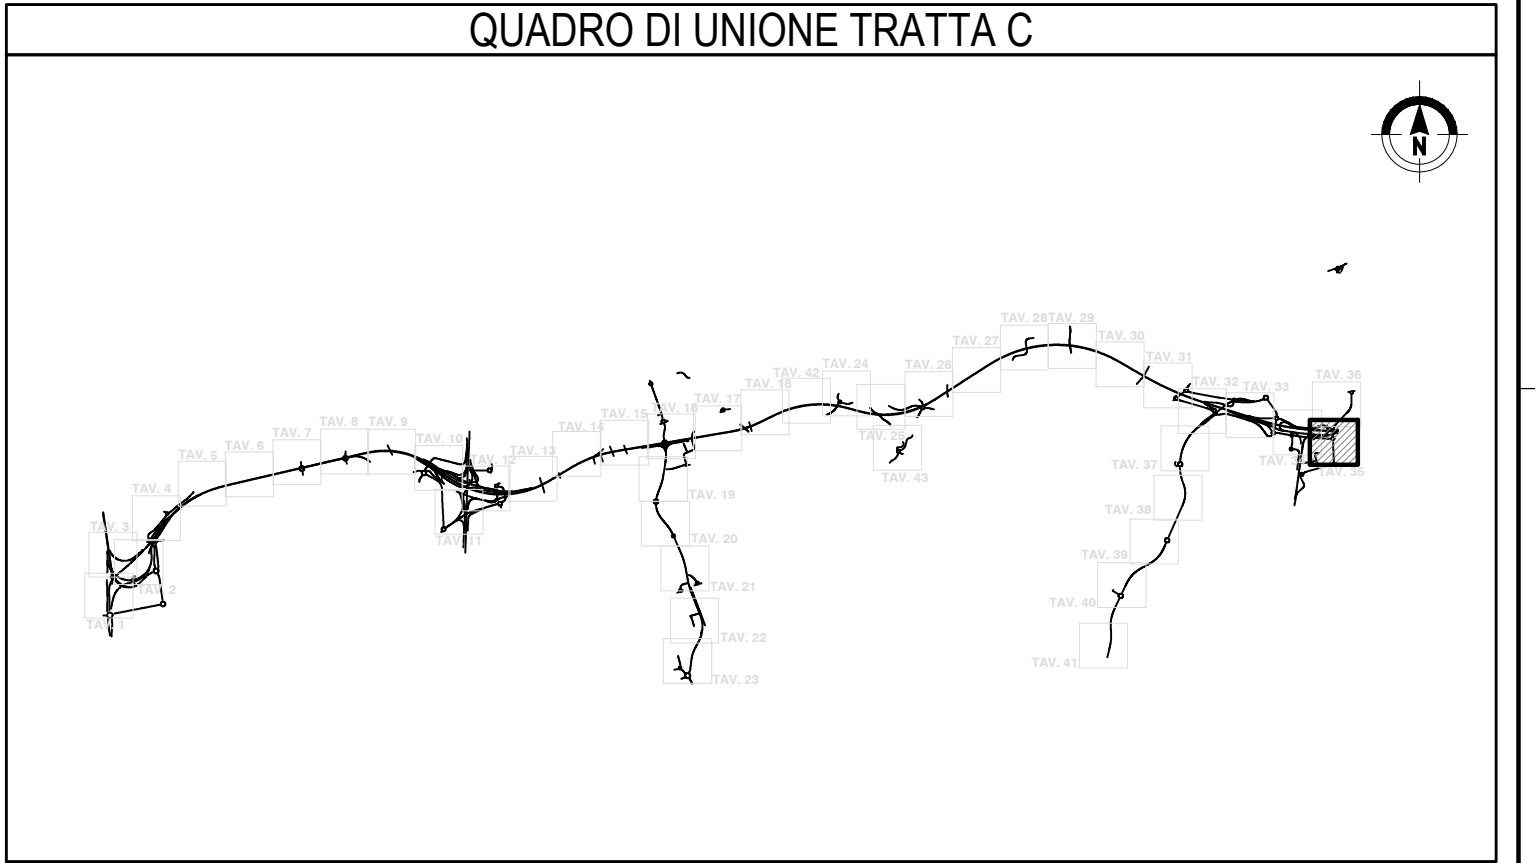

CONCESSIONARI

Autosstrada Pademontana Lombarda

CONCESSIONARI

Autosstrada Pademontana Lombarda

COLLEGAMENTO AUTOSTRADALE

DALMINE-COMO-VARESE-VALICO DEL GAGGIOLO E OPERE AD ESSO CONNESSE

CODICE C.U.P. F11B900027007

PROGETTO ESECUTIVO

TRATTA C

AMBIENTE E PAESAGGIO

INTERVENTI DI INSERIMENTO PAESISTICO - AMBIENTALE E RIPRISTINO

INTERVENTI DI MITIGAZIONE AMBIENTALE - PLANIMETRIE DI DETTAGLIO - TAV.35

IDENTIFICAZIONE ELABORATO

CONTRAENTE GENERALE

AREA PROGETTUALE

AMBITO

TRATTA

CATEGORIA

OPERA

PARTE DI OPERA

TIPO ELABORATO

PROGRESSIVA

REVISIONE ESTERNA

DATA

SCALA

CONTRAENTE GENERALE

PEDELOMBARDA NUOVA S.c.p.A.

DATA

REVISIONE

ELABORAZIONE PROGETTUALE

PROGETTISTI

RESPONSABILE

PRESTAZIONI

SPECIALISTICHE

PROGETTISTA

CONCEDENTE

CONCESSIONARIO

CONCESSIONARI

Autosstrada Pademontana Lombarda

CONCESSIONARI

Autosstrada Pademontana Lombarda

Il presente documento non potrà essere copiato, riprodotto o altrimenti pubblicato in tutto o in parte senza il consenso scritto di Autosstrada Pademontana Lombarda S.p.A. Ogni utilizzo non autorizzato sarà perseguito a norma di legge.

This document may not be copied, reproduced or published either in part or entirely without the written permission of Autosstrada Pademontana Lombarda S.p.A. Unauthorized use will be persecuted by law.