

LEGENDA

AREE DI INTERVENTO MITIGAZIONE PAESISTICO / AMBIENTALE

M01 000m²

Prato stabile

M02 000m²

Prato fiorito

M03 000m²

Prato arboreo

M04 000m²

Bosco

M05 000m²

Mitigazione rotatoria

M06 000m²

Macchia faunistica

M07 000m²

FILARE ARBOREO
Filare singolo/doppio arboreo di I grandezza

M08 000m²

Filare singolo/doppio arboreo di II grandezza

M09 000m²

Filare singolo/doppio arboreo di III grandezza

M10 000m²

Filare singolo/doppio arboreo plurispecifico

M11 000m²

FASCIA ARBOREO ARBUSTIVA
Fascia Arboreo - arbustiva alberi I grandezza

M12 000m²

Fascia Arboreo - arbustiva alberi II grandezza

M13 000m²

Fascia Arboreo - arbustiva alberi III grandezza

M14 000m²

FASCIA ARBUSTIVA
Fascia di arbusti misti

M15 000m²

Arbusti ornamentali

M16 000m²

Fascia arbusti h<3m

M17 000m²

Fascia arbusti h>3m

Prato stabile

Prato fiorito

Prato arboreo

Bosco

Fascia arboreo - arbustiva

Fascia di arbusti misti

Arbusti ornamentali

Fascia arbusti h<3m

Fascia arbusti h>3m

Mitigazione rotatoria

Macchia faunistica

AREE INTERVENTO RIPRISTINO AMBIENTALE

Ripristino ambientale cimiteri

Ripristino vegetazione esistente opere stradali adiacenti

AREE INTERVENTO MIGLIORE

Percorso Galleria Serezo

Percorso Galleria Bannocianetta

VEGETAZIONE ESISTENTE

Pia

Sia

Parco nazionale

Parco regionale

Percorsi manutenzione

Dune di mitigazione su gallerie



Dune laterali

INTERVENTI DI MITIGAZIONE ACUSTICA

Barriera antirumore

ELEMENTI DEL PROGETTO

Recinzioni

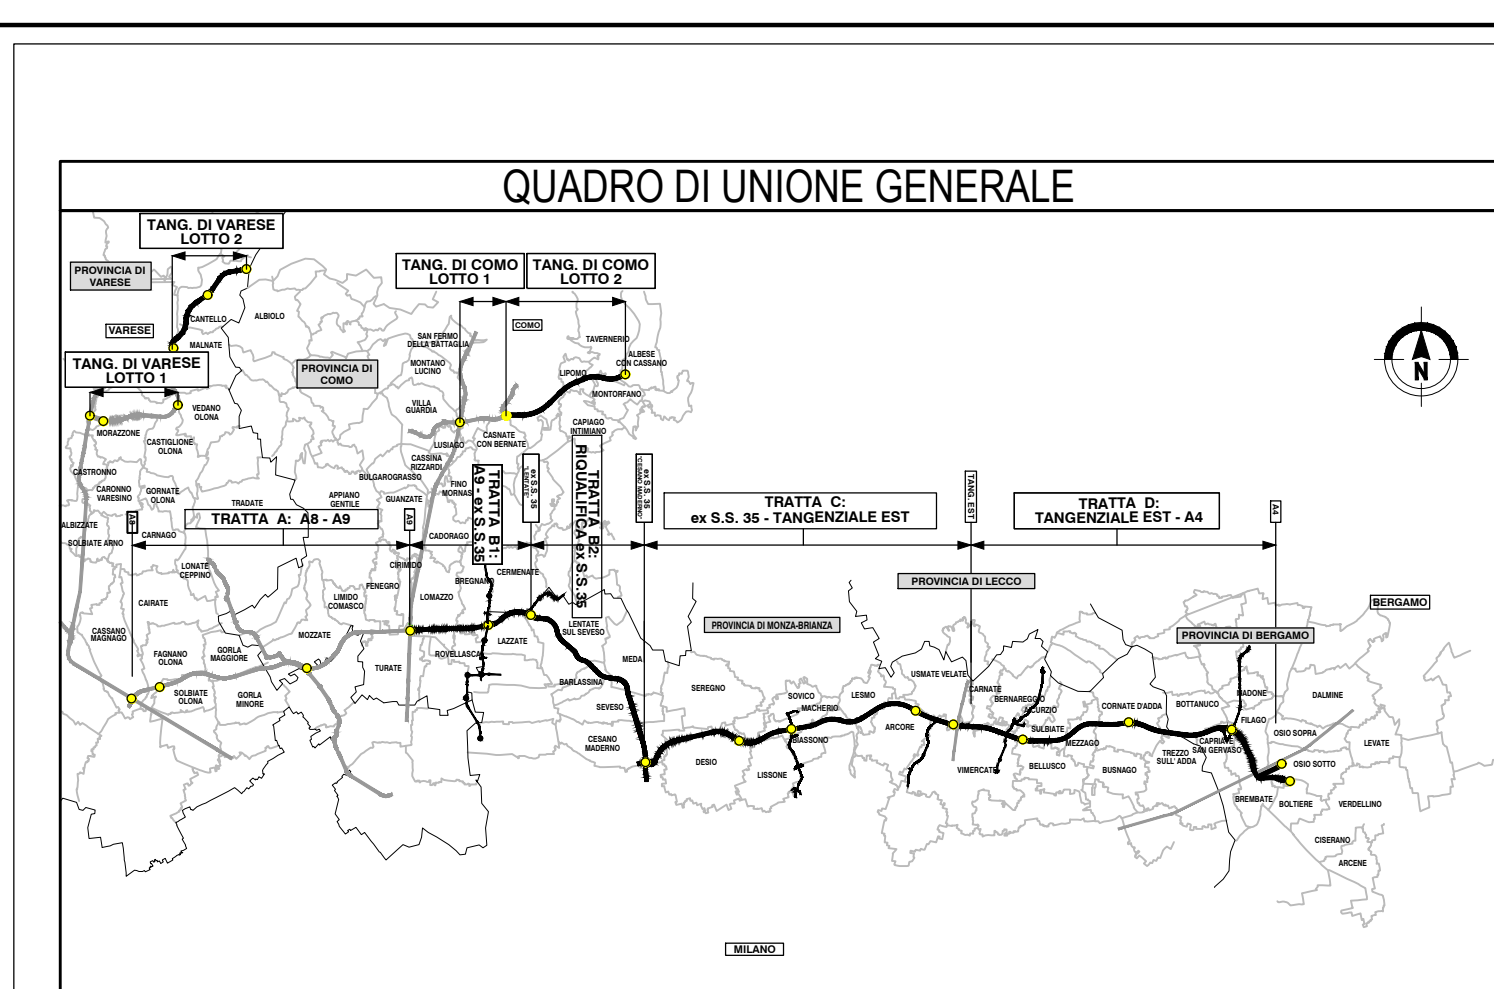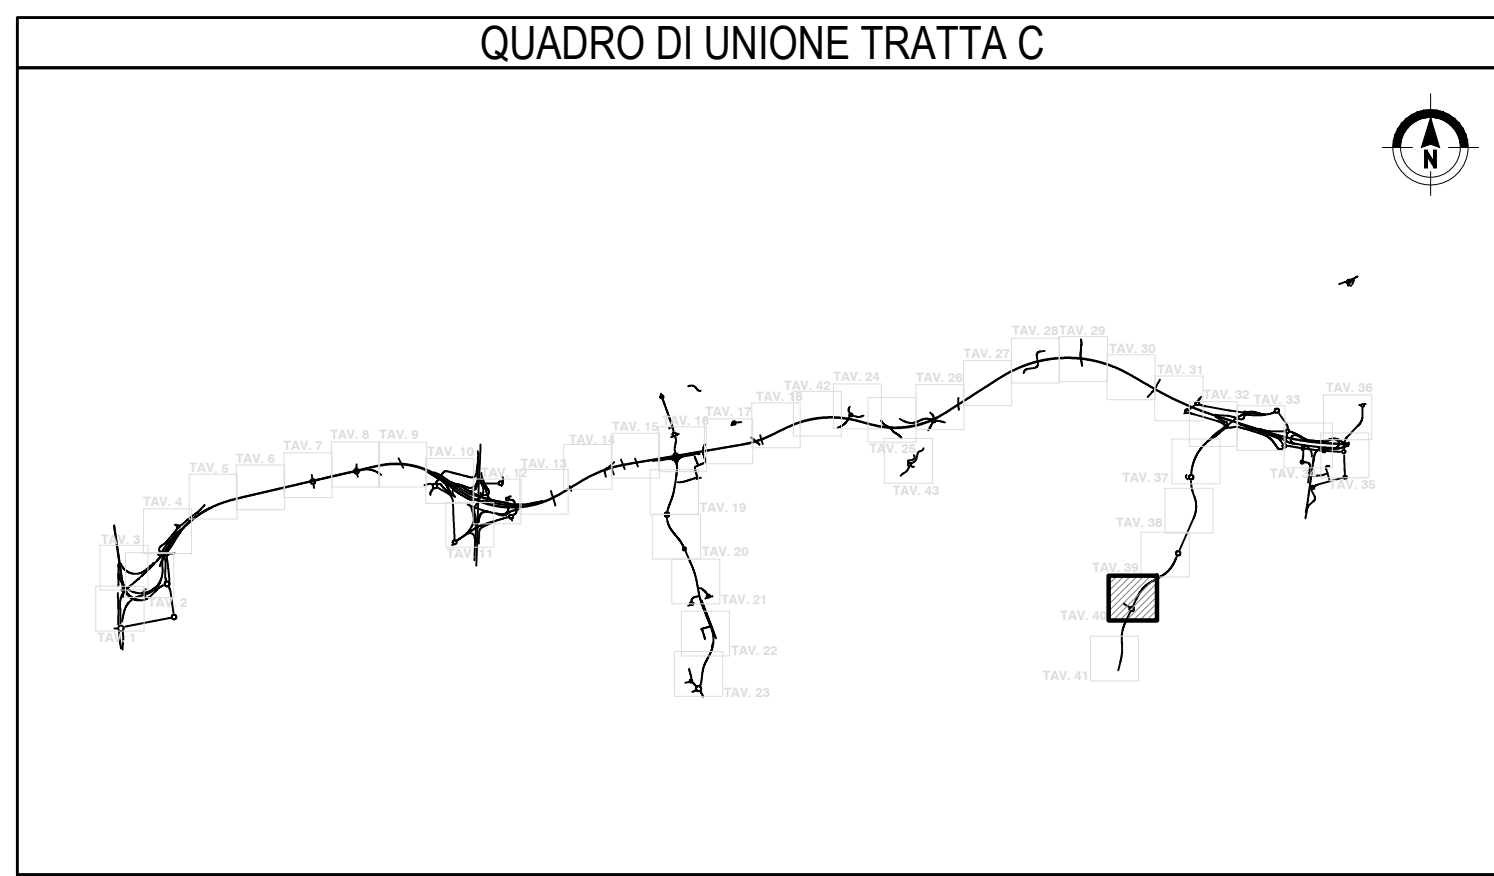

CONCESSIONI
AUTOSTRADALI
LOMBARDE

Autorisita
Pedemontana
Lombarda

COLLEGAMENTO AUTOSTRADALE
DALMINE-COMO-VARESE-VALICO DEL GAGGIOLO E OPERE AD ESSO CONNESSE

CODICE C.U.P. F11B9000270007

PROGETTO ESECUTIVO
TRATTA C

AMBIENTE E PAESAGGIO
INTERVENTI DI INSERIMENTO PAESISTICO - AMBIENTALE E RIPRISTINO
INTERVENTI DI MITIGAZIONE AMBIENTALE - PLANIMETRIE DI DETTAGLIO - TAV.40

IDENTIFICAZIONE ELABORATO				CONTRAENTE GENERALE			
FASE PROGETTUALE	AMBITO	TRATTA	CATEGORIA	OPERA	PEDELOMBARDA NUOVA S.c.p.A.		
IT	AM	CC	C01	A700	DATA		
				120 DP	REVISIONE		
				040 C	ELABORAZIONE PROGETTUALE		
					PROGETTISTI		
					RESPONSABILE		
					INTEGRAZIONE		
					PRESTAZIONI		
					SPECIALISTICHE		
					PROGETTISTA		
					CONCESSIONARIO		
					CONCESSIONE		

Il presente documento non potrà essere copiato, riprodotto o altrimenti pubblicato in tutto o in parte senza il consenso scritto di Autostrada Pedemontana Lombarda S.p.A. Ogni utilizzo non autorizzato sarà perseguito a norma di legge.
This document may not be copied, reproduced or published either in part or entirely without the written permission of Autostrada Pedemontana Lombarda S.p.A. Unauthorized use will be persecuted by law.