



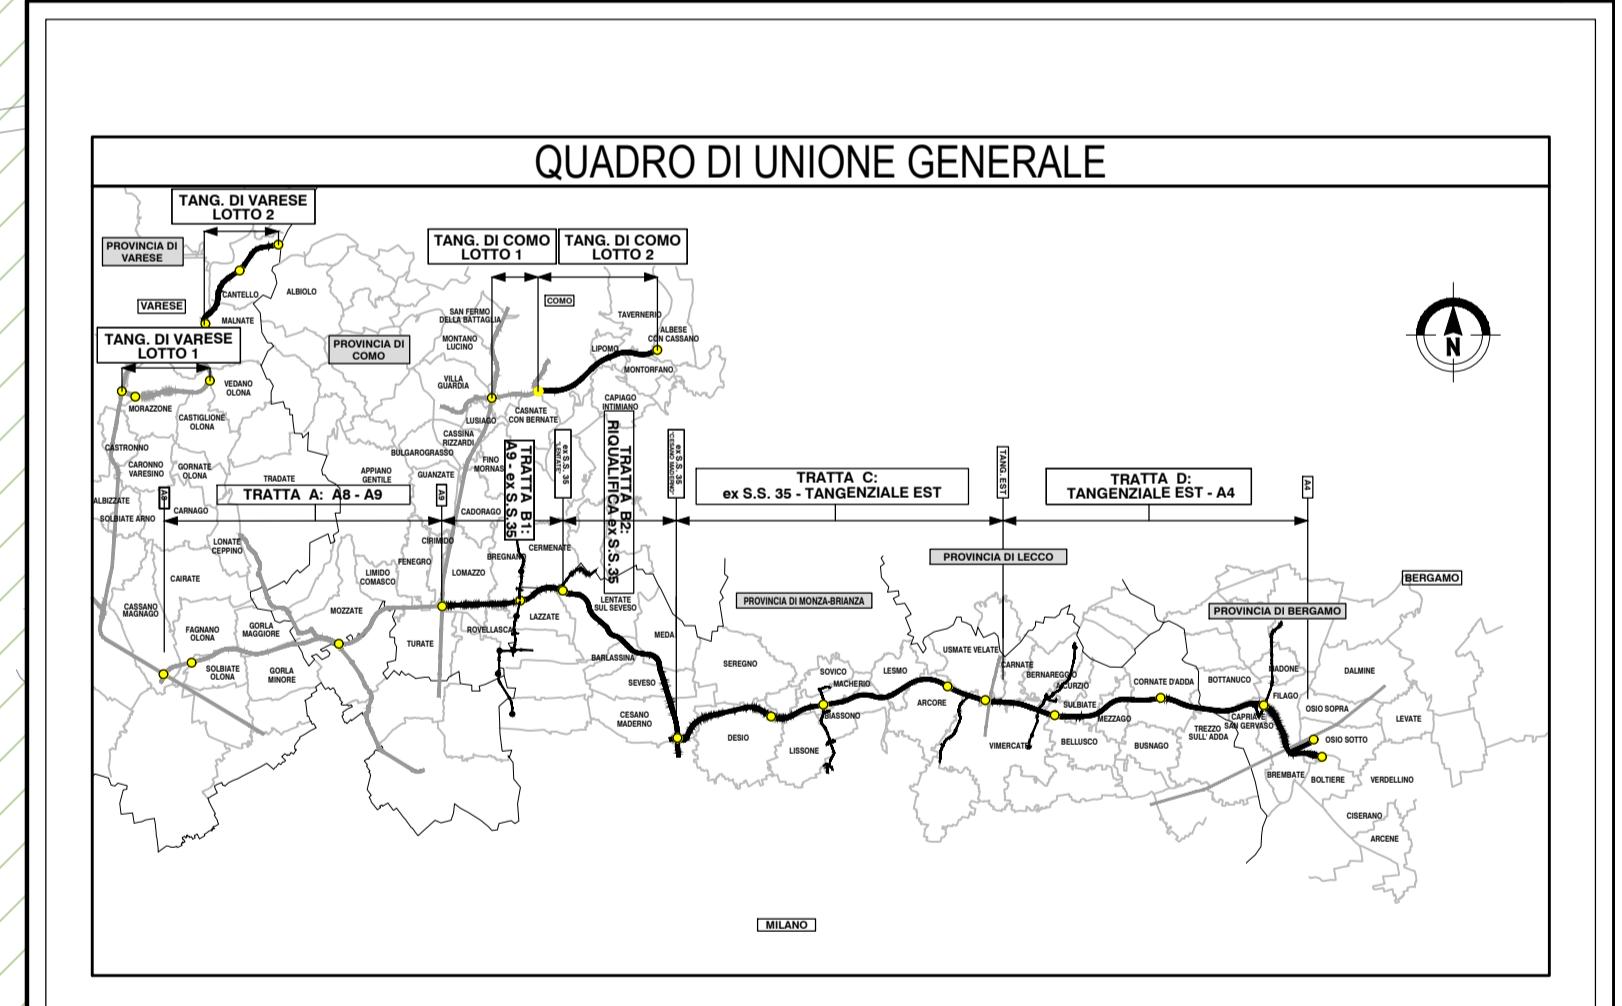

LEGENDA	
AREE DI INTERVENTO MITIGAZIONE PAESISTICO / AMBIENTALE	Percorsi manutenzione
M01 000m ² Prato stabile	Prato stabile
M02 000m ² Prato fiorito	Prato fiorito
M03 000m ² Prato arboreo	Prato arboreo
M04 000m ² Bosco	Bosco
M05 000m ² Mitigazione rotatoria	Fascia arboreo - arbustiva
M06 000m ² Macchia faunistica	Fascia arbusti misti
M07 000m ² FILARE ARBOSERIO	Filare singolo/doppio arboreo di I grandezza
M08 000m ² FILARE ARBOSERIO	Filare singolo/doppio arboreo di II grandezza
M09 000m ² FILARE ARBOSERIO	Filare singolo/doppio arboreo di III grandezza
M10 000m ² FILARE ARBOSERIO	Filare singolo/doppio arboreo plurispecie
M11 000m ² FASCIA ARBOSERIO ARBUSTIVA	Fascia Arboreo - arbustiva alberi I grandezza
M12 000m ² FASCIA ARBOSERIO ARBUSTIVA	Fascia Arboreo - arbustiva alberi II grandezza
M13 000m ² FASCIA ARBOSERIO ARBUSTIVA	Fascia Arboreo - arbustiva alberi III grandezza
M14 000m ² FASCIA ARBOSERIO ARBUSTIVA	Fascia di arbusti misti
M15 000m ² Arbusti ornamentali	Arbusti ornamentali
M16 000m ² FASCIA ARBOSERIO ARBUSTIVA	Fascia arbusti h>3m
M17 000m ² FASCIA ARBOSERIO ARBUSTIVA	Fascia arbusti h=3m
INTERVENTI DI MITIGAZIONE ACUSTICA	
ELEMENTI DEL PROGETTO	
— — Recinzioni	Barriera antirumore

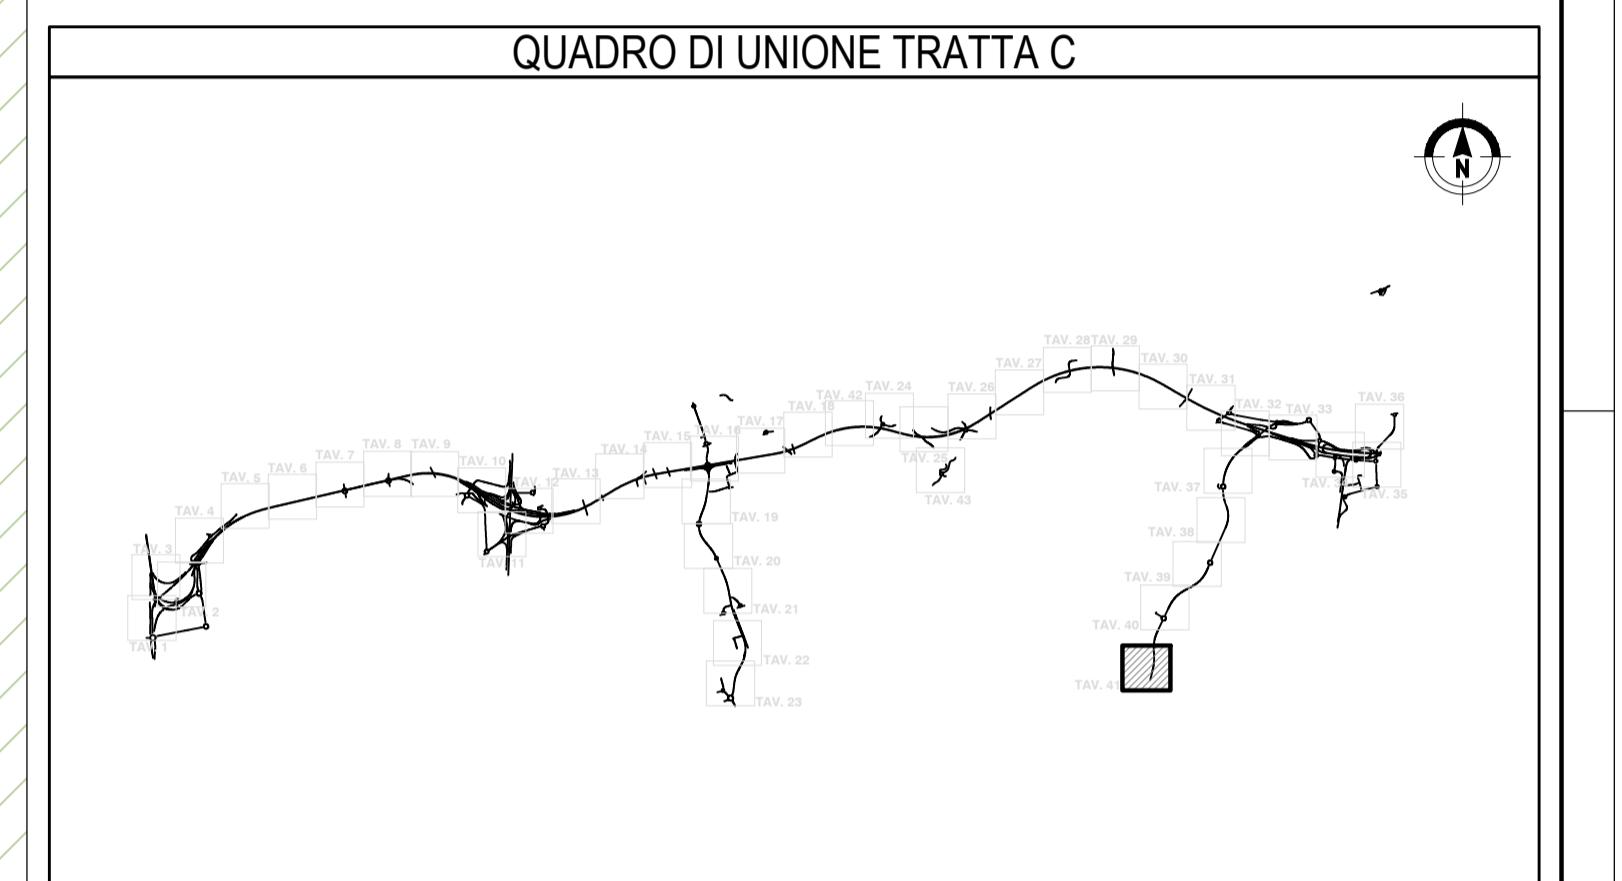

CONCESSIONI AUTOSTRADALI LOMBARDE **Autostrada Pedemontana Lombarda**

COLLEGAMENTO AUTOSTRADALE DALMINE-COMO-VARESE-VALICO DEL GAGGIOLO E OPERE AD ESSO CONNESSE

CODICE C.U.P. F11B06000220007

PROGETTO ESECUTIVO TRATTA C

AMBIENTE E PAESAGGIO
INTERVENTI DI INSERIMENTO PAESISTICO - AMBIENTALE E RIPRISTINO
INTERVENTI DI MITIGAZIONE AMBIENTALE - PLANIMETRIE DI DETTAGLIO - TAV.41

IDENTIFICAZIONE ELABORATO		CONTRATTO GENERALE	
FASE PROGETTUALE	WGS	DATA	REVISIONE
E-AM CC 000 AT000	120 DP 041 C	Maggio 2023	A01
DATA SCALA	Settembre 2024 1:1.000	Luglio 2023 Emissione per commenti	A02
CONCEDENTE	CONCESSIONI AUTOSTRADALI LOMBARDE	Febbraio 2024 Emissione a seguito di istruttoria	B01
CONCESSIONARIO	Autostrada Pedemontana Lombarda	Maggio 2024 Emissione per commenti da APL	B02
CONCESSIONARIO	Autostrada Pedemontana Lombarda	Settembre 2024 Emissione per commenti da APL	C01
PROGETTISTA	Proger s.p.a.		
ELABORAZIONE PROGETTUALE			
PROGETTISTI	Proger s.p.a.		RESPONSABILE INTEGRAZIONE PRESTAZIONI SPECIALISTICHE
			Ing. Carlo Listri
PROGETTISTI	Proger s.p.a.		Vito M. La Rosa
CONCESSIONARIO	Autostrada Pedemontana Lombarda		Approvato M. Sandriotti
CONCESSIONARIO	Autostrada Pedemontana Lombarda		
CONCESSIONARIO	Autostrada Pedemontana Lombarda		

This document may not be copied, reproduced or otherwise published in full or in part without the written permission of Autostrada Pedemontana Lombarda S.p.A. Unauthorized use will be persecuted by law.