

LEGENDA

AREE DI INTERVENTO MITIGAZIONE PAESISTICO / AMBIENTALE

- M06 000m²

Maschia faunistica
- M13 000m²

Fascia Arborea - arbustiva alberi III grandezza
- Maschia faunistica
- Fascia arborea - arbustiva
- VEGETAZIONE ESISTENTE
- Pis
- Sic
- Parco nazionale
- Parco regionale


INTERVENTI DI MITIGAZIONE ACUSTICA

- Barriera antirumore


ELEMENTI DEL PROGETTO

- Recinzioni

QUADRO DI UNIONE TRATTA C

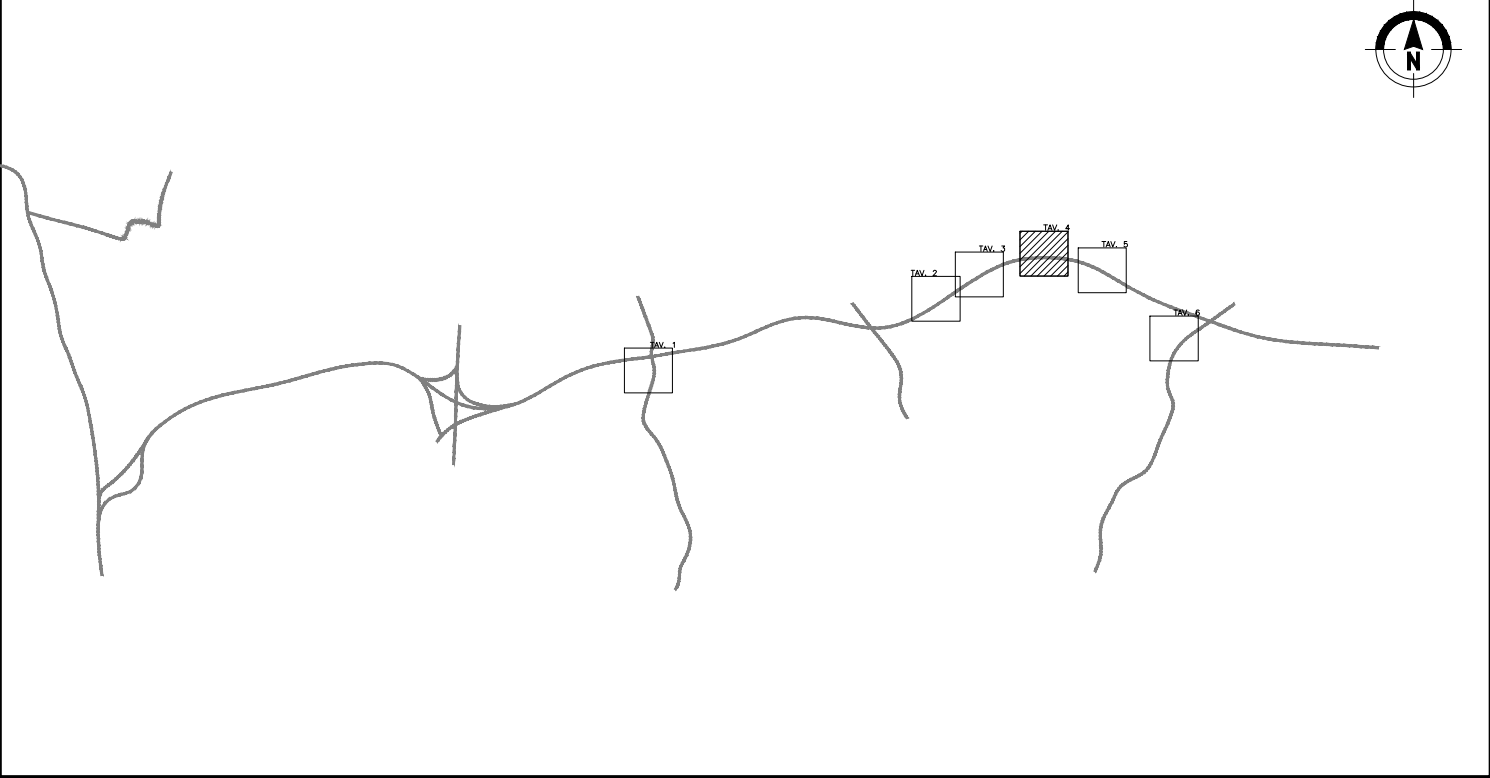

QUADRO DI UNIONE GENERALE

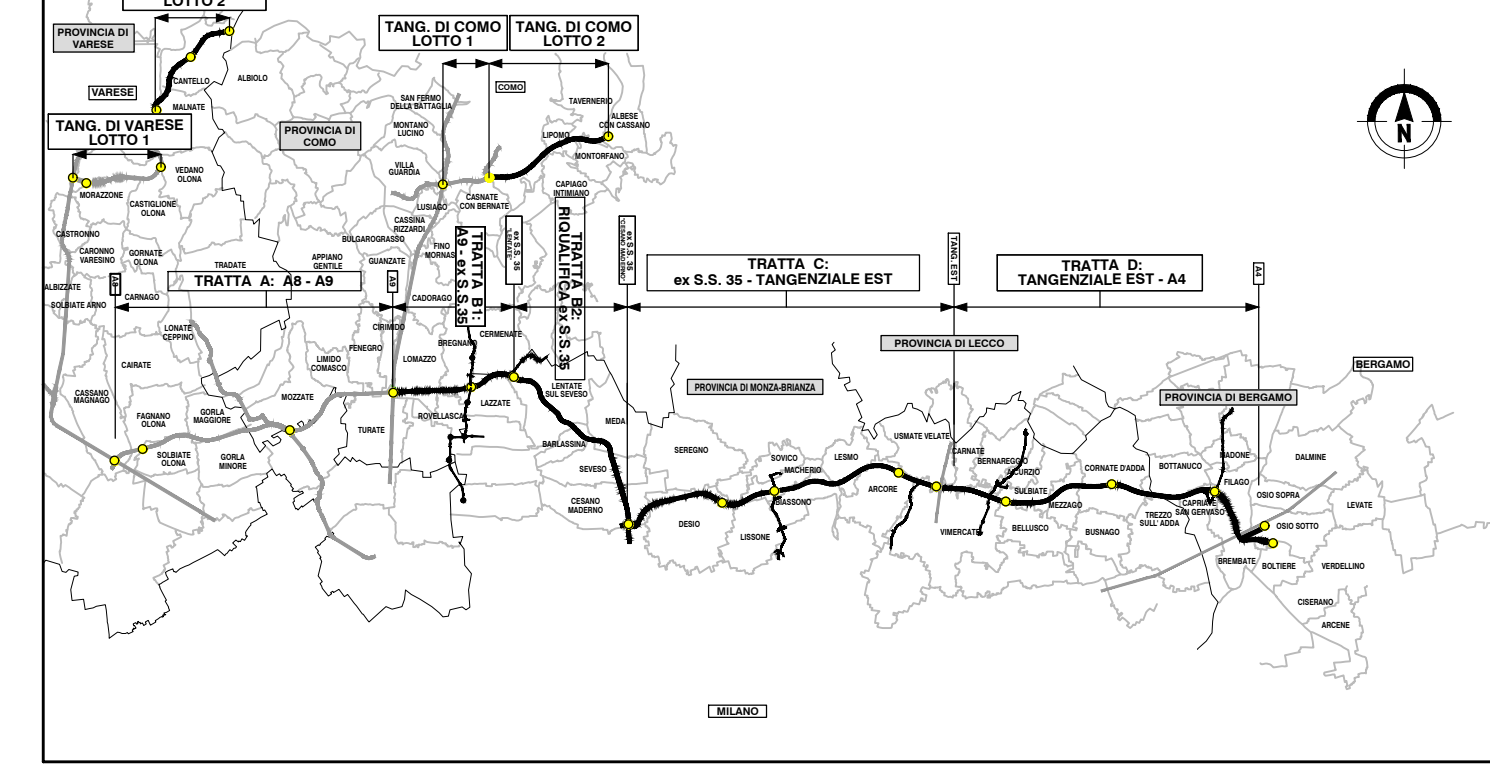

COLLEGAMENTO AUTOSTRADALE

DALMINE-COMO-VARESE-VALICO DEL GAGGIOLO E OPERE AD ESSO CONNESSE

CODICE C.U.P. F11B0000270007

PROGETTO ESECUTIVO
TRATTA C

AMBIENTE E PAESAGGIO
INTERVENTI DI INSERIMENTO PAESISTICO - AMBIENTALE E RIPRISTINO
PLANIMETRIE DEGLI INTERVENTI DI MITIGAZIONE AMBIENTALE DEI PASSAGGI FAUNISTICI - TAV.4

IDENTIFICAZIONE ELABORATO				CONTRAENTE GENERALE			
FASE PROGETTUALE	AMBITO	TRATTA	CATEGORIA	OPERA	PEDELOMBARDA NUOVA S.c.p.A.		
TE	AM	CC	000	AT00	DATA		
					REVISIONE		
					ELABORAZIONE PROGETTUALE		
					PROGETTISTI		
					RESPONSABILE		
					INTEGRAZIONE		
					PRESTAZIONI		
					SPECIALISTICHE		
					PROGETTISTA		
					CONCESSIONARIO		
					CONCESSIONE		