

C-BA12b
tipologia: pannelli fonoass. + vetro
L= 113 m - H= 5m

C-BA14
tipologia: pannelli fonoass. + vetro
L= 47m - H= 4m

C-BA28
tipologia: pannelli fonoass. + vetro
L= 224m - H= 4m

C-BA27
tipologia: pannelli fonoass. + vetro
L= 73m - H= 4m

C-BA12a
tipologia: pannelli fonoass. + vetro
L= 190 m - H= 4m

C-BA17
tipologia: pannelli fonoass. + vetro
L= 48 m - H= 3m

C-BA76
tipologia: barriera fonoass. integrata
L= 267m - H= 2m

C-BA29
tipologia: pannelli
L= 151m - H= 4m

C-BA26
tipologia:
L= 115m

C-BA09
tipologia: pannelli fonoass. + vetro
L= 174 m - H= 2m

C-BA10
tipologia: pannelli fonoass. + vetro
L= 310 m - H= 4m

C-BA13
tipologia: pannelli fonoass. + vetro
L= 106 m - H= 5m

C-BA11
tipologia: pannelli fonoass. + vetro
L= 140 m - H= 2m

C-BA18
tipologia: pannelli fonoass. + vetro
L= 95 m - H= 4m

C-BA20
tipologia: pannelli fonoass. + vetro
L= 400 m - H= 4m

C-BA19
tipologia: pannelli fonoass. + vetro
L= 145 m - H= 4m

LEGENDA

AREE DI INTERVENTO MITIGAZIONE PAESISTICO / AMBIENTALE

- Prato stabile
- Prato fiorito
- Prato arborato
- Bosco
- Fascia Arborea - arbustiva
- Fascia di arbusti misti
- Arbusti ornamentali
- Fascia arbusti h>3m
- Fascia arbusti h<3m
- Mitigazione rotatoria
- Macchia faunistica
- Filari alberati
- AREE INTERVENTO DI RIPRISTINO AMBIENTALE
- Ripristino ambientale cantieri
- Ripristino vegetazione sistente opere stradali adiacenti
- VEGETAZIONE ESISTENTE
- Pis
- Sic
- Parchi nazionali
- Parchi regionali

- Percorsi manutenzione
- Dune di mitigazione su gallerie
- Dune laterali


INTERVENTI DI MITIGAZIONE ACUSTICA

- Barriera antirumore


ELEMENTI DEL PROGETTO

- Recinzioni

QUADRO DI UNIONE TRATTA C

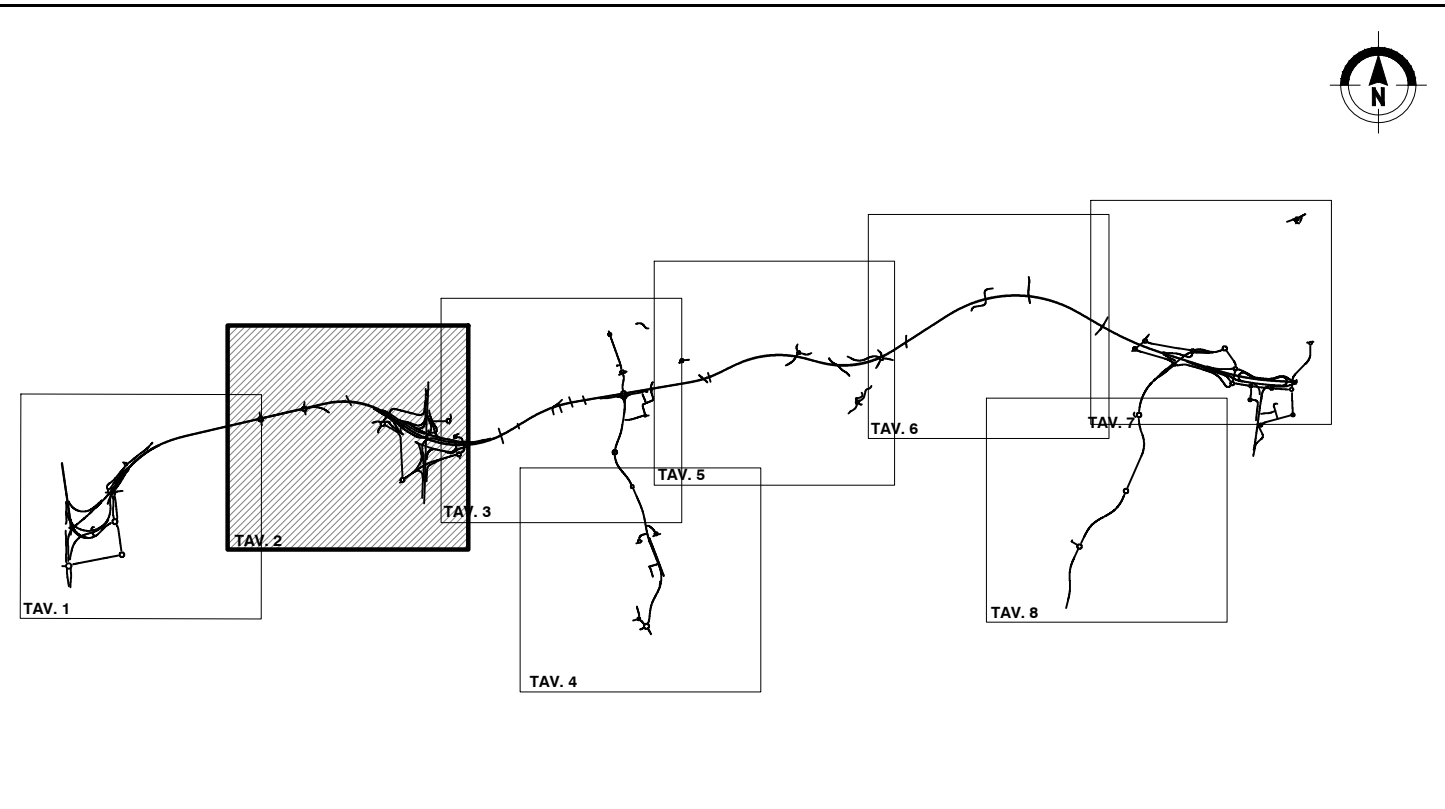

QUADRO DI UNIONE GENERALE

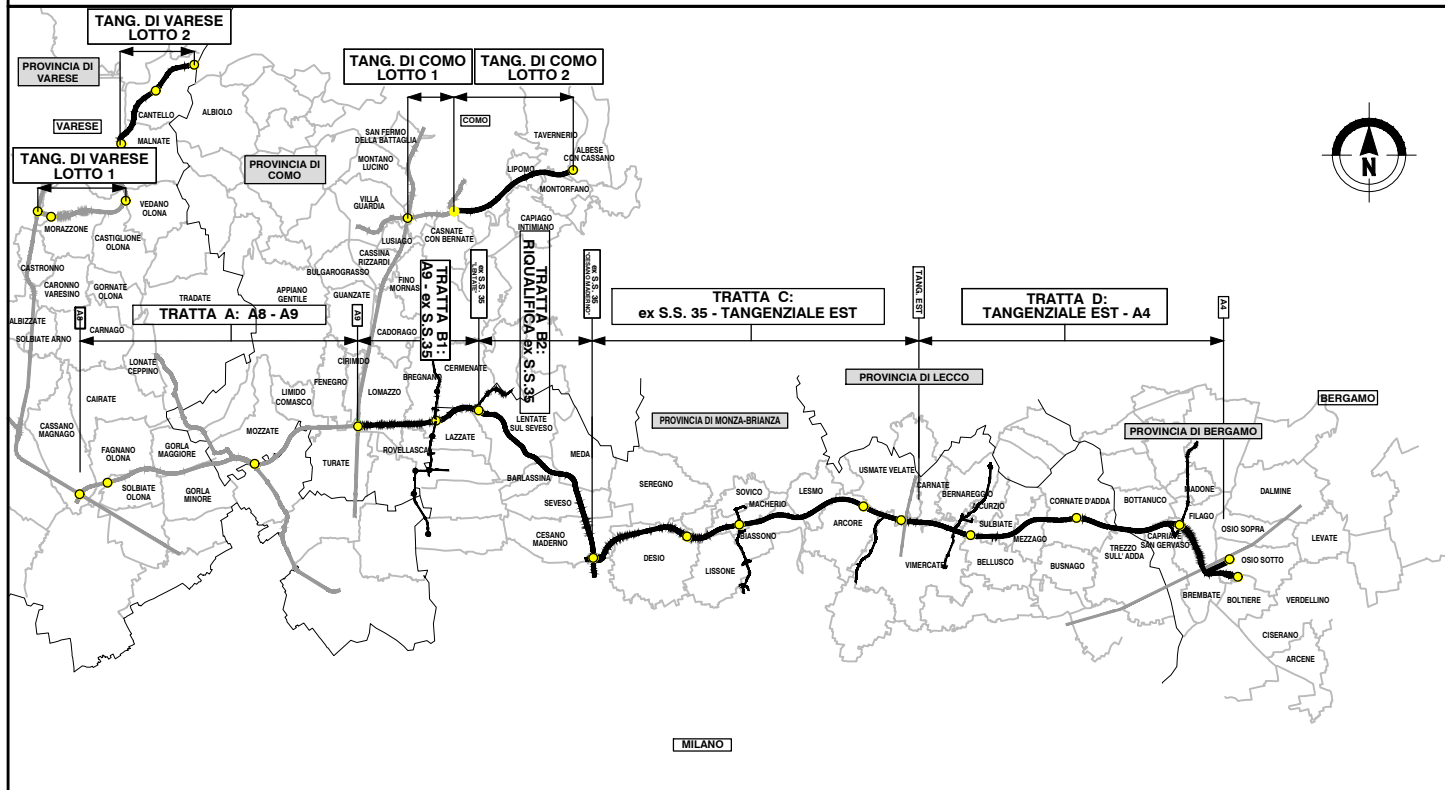

COLLEGAMENTO AUTOSTRADALE

DALMINE-COMO-VARESE-VALICO DEL GAGGIOLO E OPERE AD ESSO CONNESSE

CODICE C.U.P.: F11B0000270007

PROGETTO ESECUTIVO TRATTA C

AMBIENTE E PAESAGGIO
INTERVENTI DI INSERIMENTO PAESISTICO - AMBIENTALE E RIPRISTINO
PLANIMETRIE DEGLI INTERVENTI DI MITIGAZIONE AMBIENTALE - TAV.2

IDENTIFICAZIONE ELABORATO

FASE PROGETTUALE	AMBITO	DATA	CATEGORIA	OPERA	PARTE DI OPERA	TPO LAVORATO	PROGRESSIVA	REVISIONE ESTERNA
AM	CC	000	AT	02	120	PL	002	C

DATA Settembre 2024
SCALA 1:5.000

CONCEDENTE

CONCESSIONARI AUTOSTRADALI LOMBARDE

CONTRAENTE GENERALE

PEDELOMBARDA NUOVA S.p.A.

DATA

REVISIONE	DATA	REVISIONE	DATA
1	4 Maggio 2023	2	4 Maggio 2023
3	4 Maggio 2023	4	4 Maggio 2023
5	4 Maggio 2023	6	4 Maggio 2023
99	4 Maggio 2023	100	4 Maggio 2023

CONCESSIONARIO

CONCESSIONARI AUTOSTRADALI LOMBARDE

ELABORAZIONE PROGETTUALE

PROGETTISTI	RESPONSABILE
PROGER	PROGER

PROGETTISTA

CONCESSIONARI AUTOSTRADALI LOMBARDE

Il presente documento non potrà essere copiato, riprodotto o altrimenti pubblicato in tutto o in parte senza il consenso scritto di Autostrade Pedemontane Lombard S.p.A. Ogni utilizzo non autorizzato sarà perseguito a norma di legge. This document may not be copied, reproduced or published either in part or entirely without the written permission of Autostrade Pedemontane Lombard S.p.A. Unauthorized use will be persecuted by law.