

SOVICO

RIUGGIO

LESMO

MACHERIO

PROVINCIA - Monza-Brianza
COMUNE - Macherio

PROVINCIA - Monza-Brianza
COMUNE - Biassono

PROVINCIA - Monza-Brianza
COMUNE - Lesmo

PROVINCIA - Monza-Brianza
COMUNE - Biassono

BIASSONO

PROVINCIA - Monza-Brianza
COMUNE - Biassono

PROVINCIA - Monza-Brianza
COMUNE - Biassono

MONZA

s. + vetro

C-BA51
tipologia: pannelli fonoass. + vetro
L= 134m - H= 4m

C-BA50
tipologia: pannelli fonoass. + vetro
L= 134m - H= 4m

s. + vetro

BIASSONO

LEGENDA

AREE DI INTERVENTO MITIGAZIONE PAESISTICO / AMBIENTALE

- Prato stabile
- Prato fiorito
- Prato arborato
- Bosco
- Fascia Arborea - arbustiva
- Fascia di arbusti misti
- Arbusti ornamentali
- Fascia arbusti h>3m
- Mitigazione rotatoria
- Macchia faunistica
- Filari alberati

- Percorsi manutenzione
- Dune di mitigazione su gallerie
- Dune laterali

INTERVENTI DI MITIGAZIONE ACUSTICA

- Barriera antirumore

ELEMENTI DEL PROGETTO

- Recinzioni


AREE INTERVENTO DI RIPRISTINO AMBIENTALE

- Ripristino ambientale cantieri
- Ripristino vegetazione sistente opere stradali adiacenti


VEGETAZIONE ESISTENTE

- Plis
- Sic
- Parchi nazionali
- Parchi regionali

QUADRO DI UNIONE TRATTA C

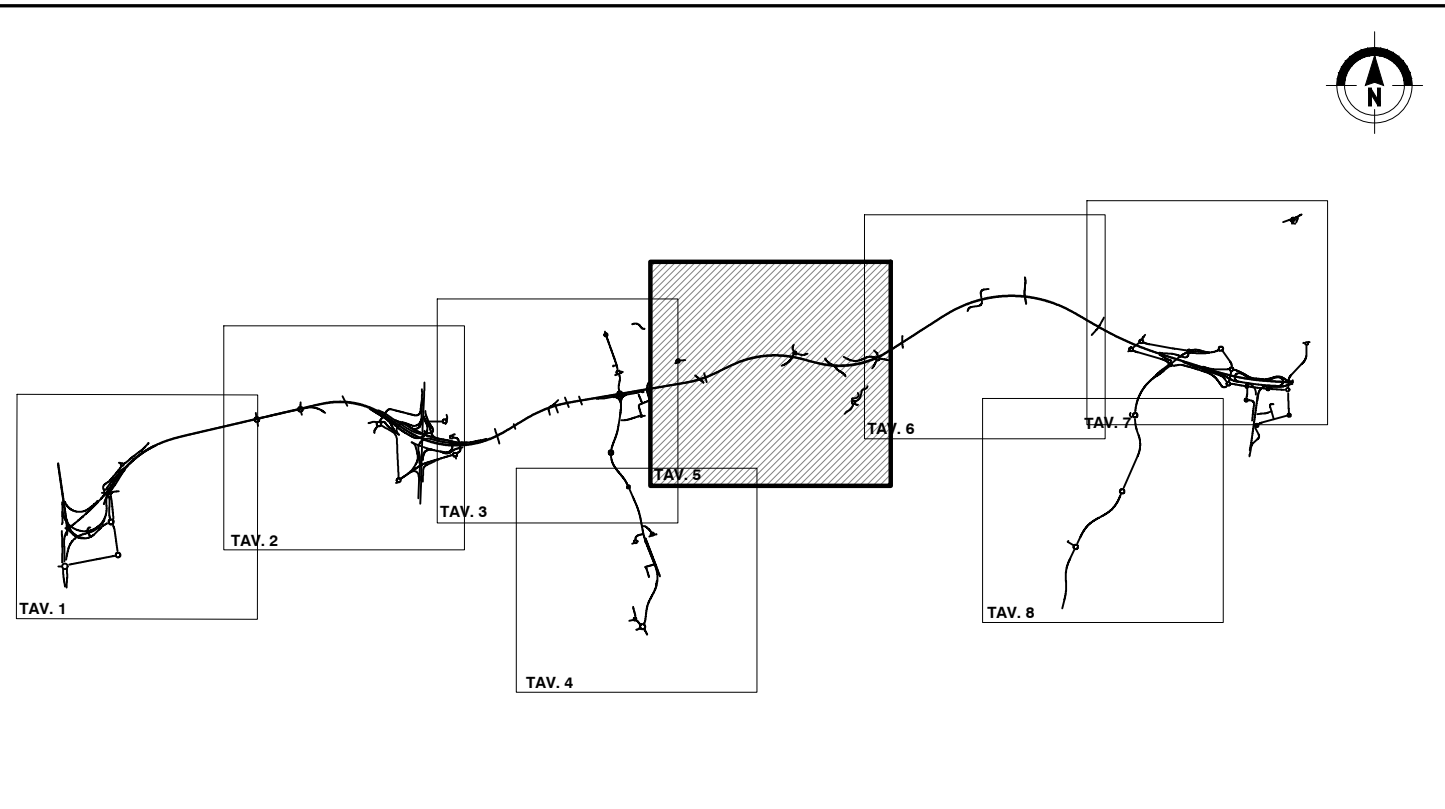

QUADRO DI UNIONE GENERALE

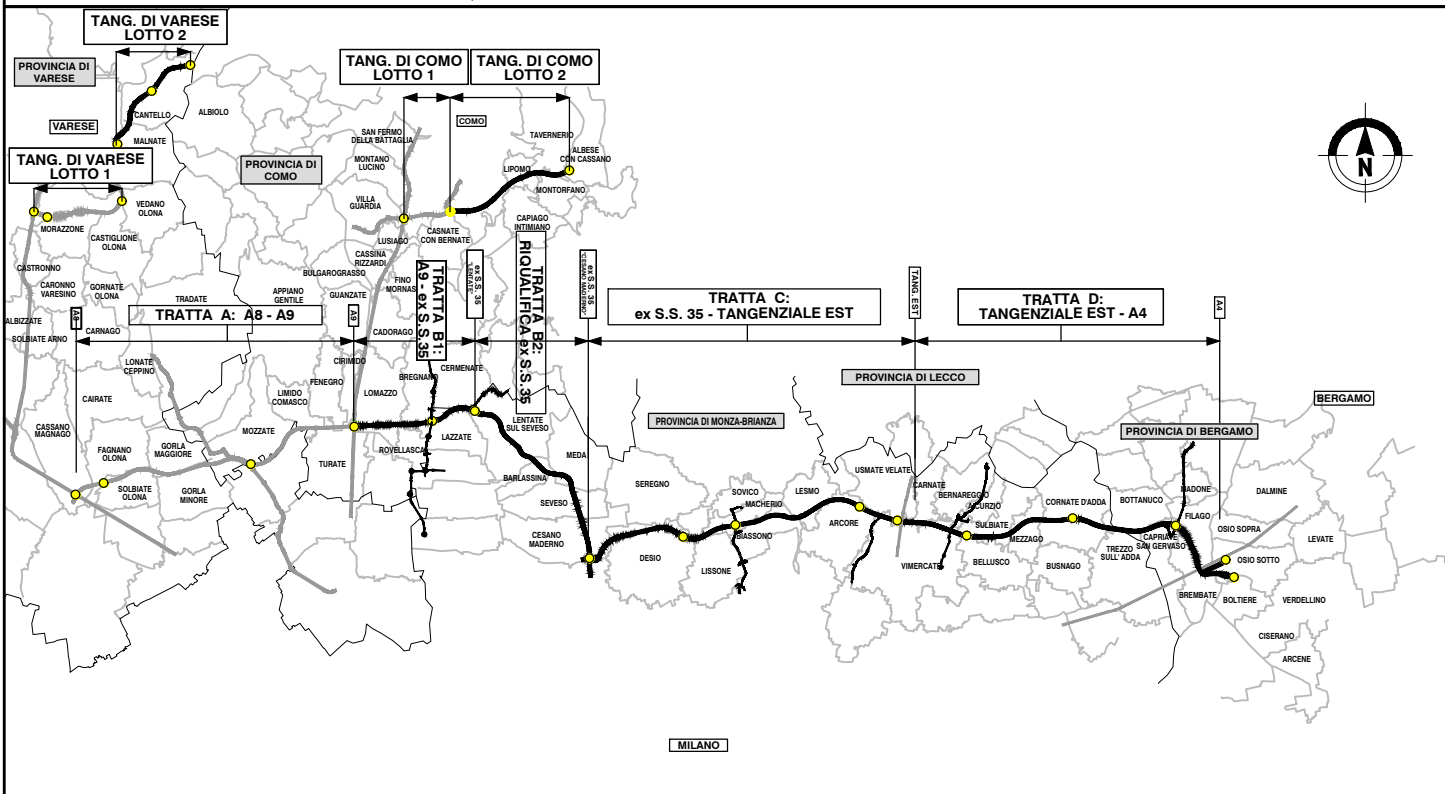

COLLEGAMENTO AUTOSTRADALE
DALMINE-COMO-VARESE-VALICO DEL GAGGIOLO E OPERE AD ESSO CONNESSE

CODICE C.U.P. F116000027007

PROGETTO ESECUTIVO

TRATTA C

AMBIENTE E PAESAGGIO
INTERVENTI DI INSERIMENTO PAESISTICO - AMBIENTALE E RIPRISTINO
PLANIMETRIE DEGLI INTERVENTI DI MITIGAZIONE AMBIENTALE - TAV. 5

IDENTIFICAZIONE ELABORATO

FASE PROGETTUALE	AMBITO	TRATTA	CATEGORIA	OPERA	PARTE DI OPERA	TIPO ELABORATO	PROGRESSIVA	REVISIONE	REVISIONE ESTERNA
AM	CC	000	AT00	120	PL	005	C		

DATA Settembre 2024

SCALA 1:5.000

CONCEDENTE

CONCESSIONARIO

PROGETTISTA

CONTRAENTE GENERALE

PEDELOMBARDA NUOVA S.p.A.

DATA

REVISIONE

ELABORAZIONE PROGETTUALE

PROGETTISTI

RESPONSABILE

PRESTAZIONI

SPECIALISTICHE

PROGER

PROGER

PROGER

CONCESSIONARIO

PROGETTISTA

CONCESSIONARIO

PROGETTISTA