


PLANIMETRIA
(SCALA 1 : 2000)



COMUNE: FAGNANO OLONA
PROVINCIA DI VARESE

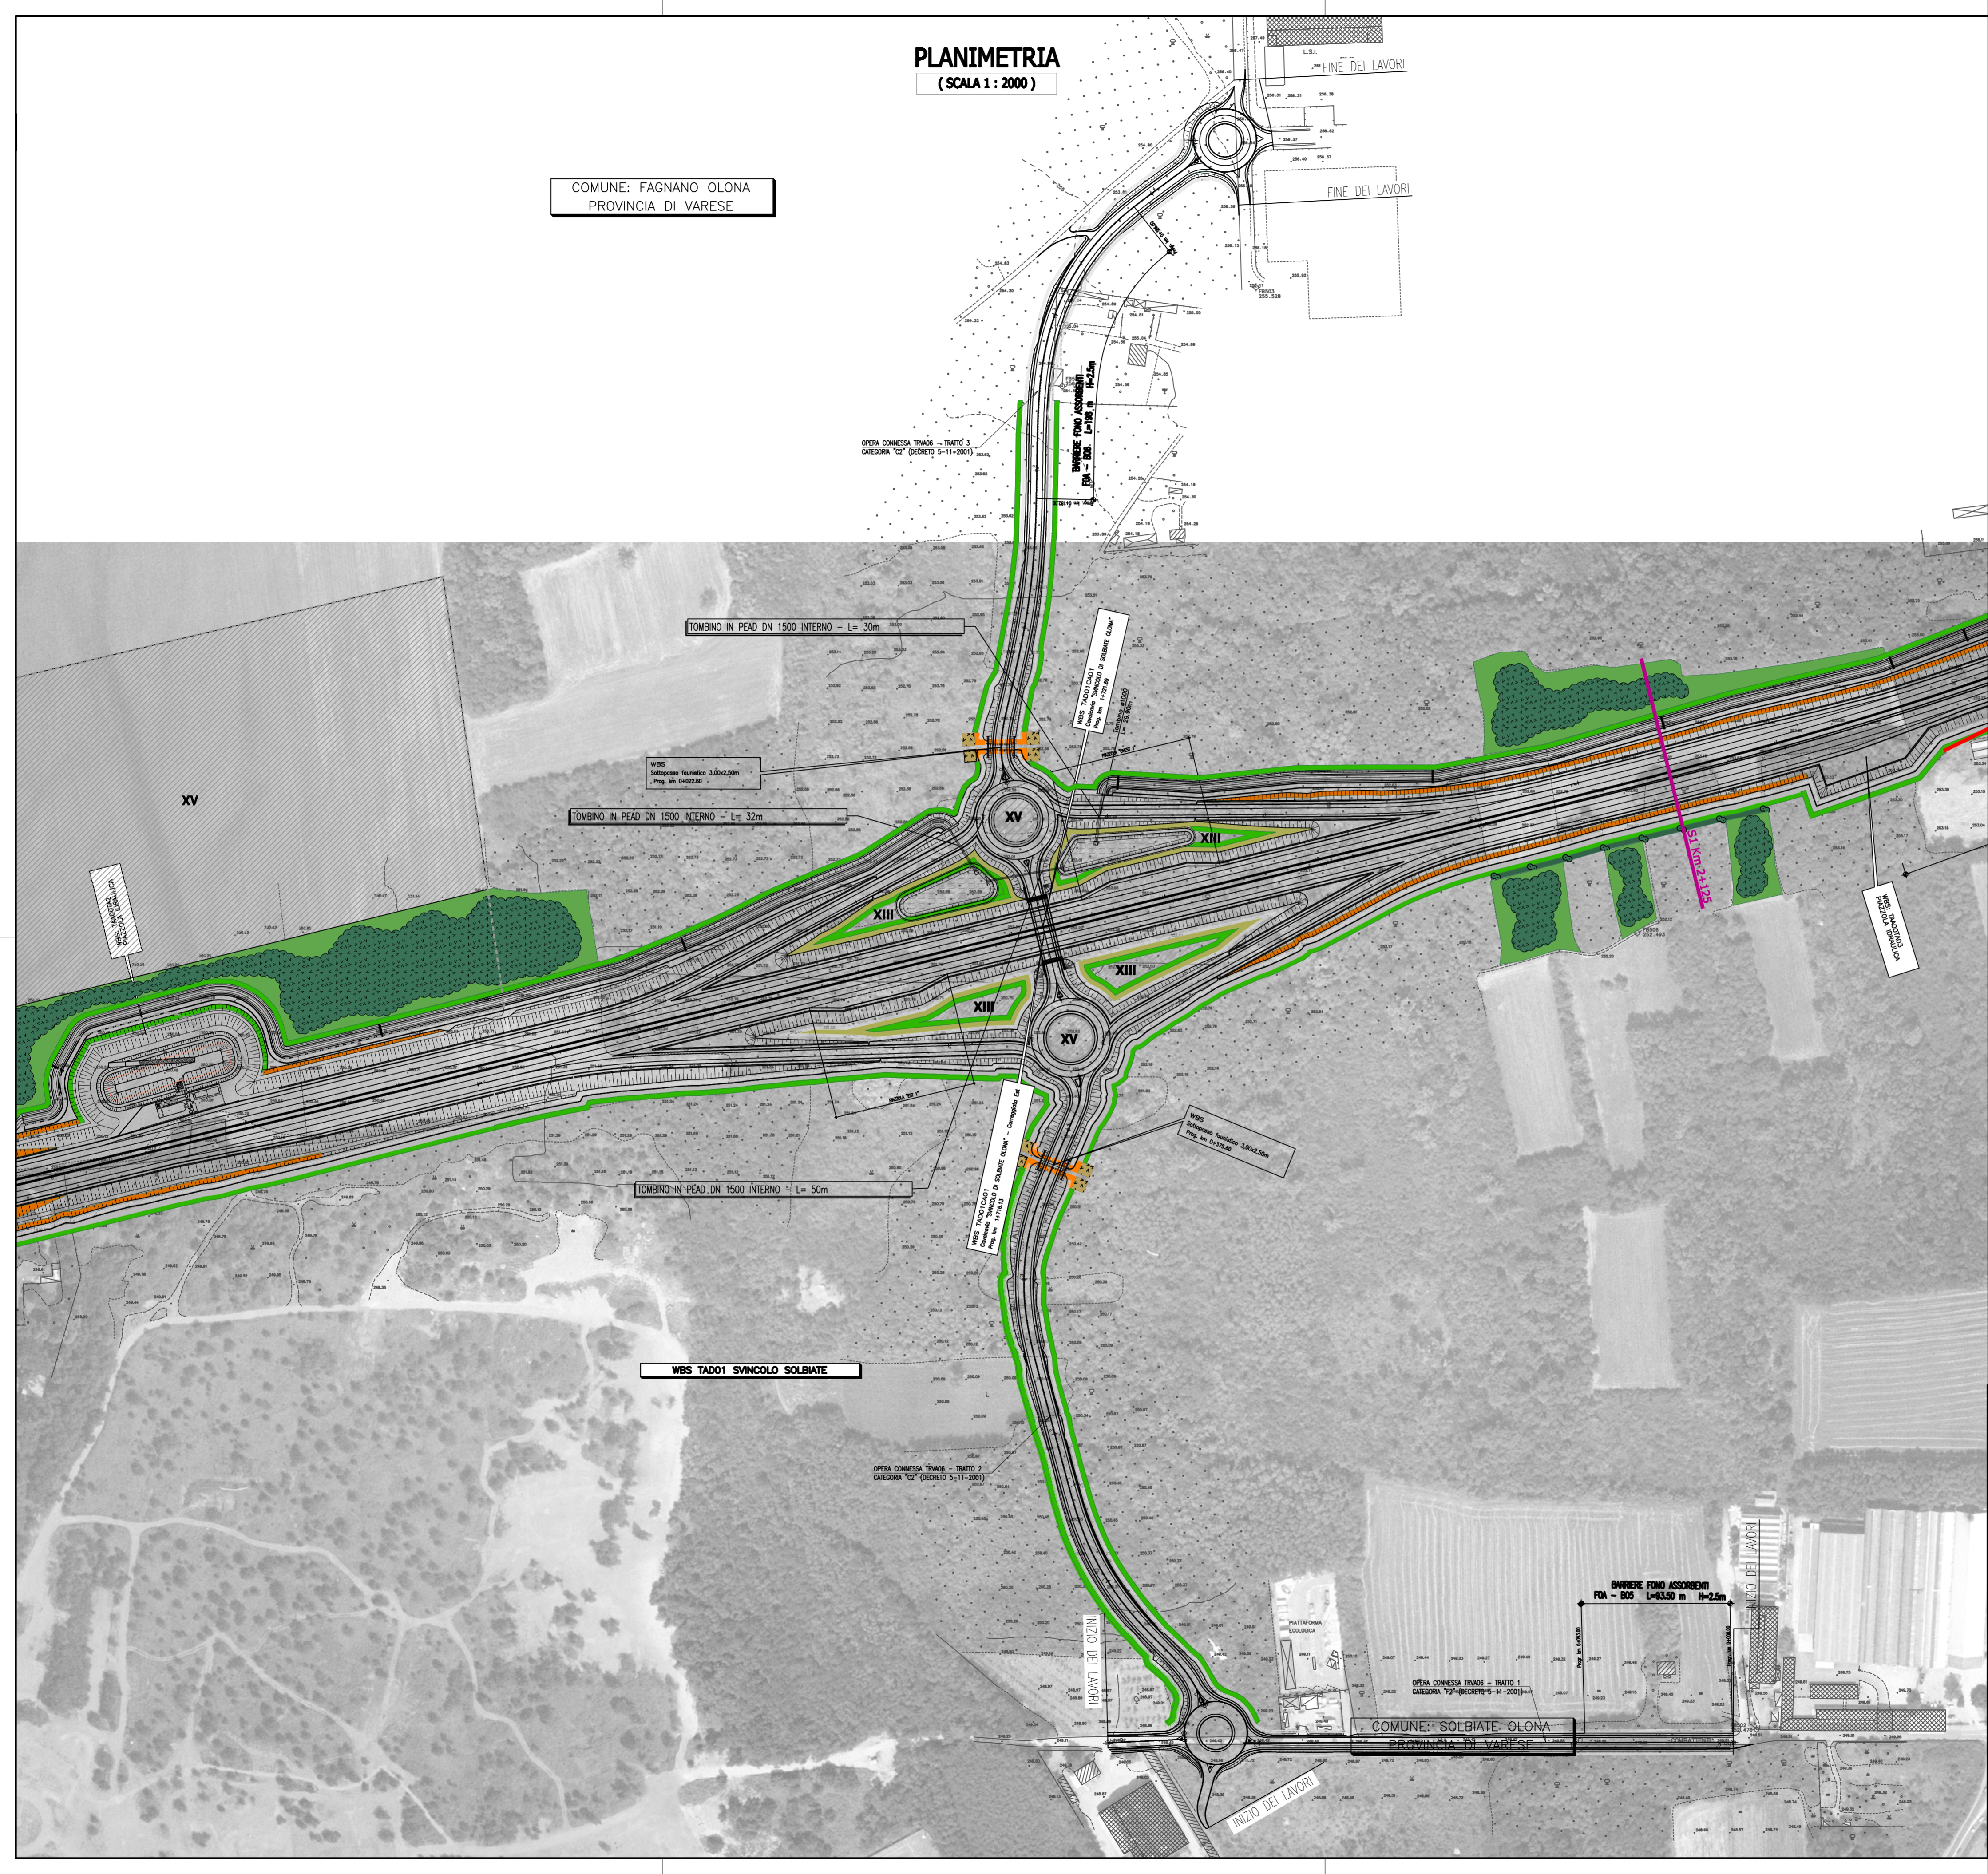

LEGENDA:

	Corsi d'acqua		V.	Fascia arborea arbustiva alberi di I grandezza		
	Residenza		VII.	Fascia arborea arbustiva alberi di II grandezza		
	Industria/artigianale/commercio		VIII.	Fascia arborea arbustiva alberi di III grandezza		
	Ricettori sensibili (scuole, ospedali, case di riposo)		IX.	Fascia arbustiva di arbusti h<3m		
	Beni di interesse storico		X.	Fascia arbustiva di arbusti h>3m		
	Movimenti terra con copertura di terreno di coltivo di 20 cm		XI.	Fascia arbustiva con arbusti ornamentali		
	Aree di cantiere		XII.	Macchie arboreo-arbustive di interesse faunistico		
	Ripristino vegetazione esistente in aree cantiere		XIII.	Bosco		
	Opere di mitigazione acustica		XIV.	Prato arborato		
	Pista di servizio/manutenzione		XV.	Prato stabile		
OPERE A VERDE DI MITIGAZIONE					XVI.	Prato fiorito
	Flare arboreo		XVII.	Fascia erbacea igrofile		
	I.	Flare singolo/doppio arboreo di I grandezza		XVIII.	Rampicanti	
	II.	Flare singolo/doppio arboreo di II grandezza		Opere di deframmentazione faunistica		
	III.	Flare singolo/doppio arboreo di III grandezza		67.1.	Ecodotto/galleria artificiale	
	IV.	Flare singolo/doppio arboreo misto		67.2.	Sopravvia faunistico in affiancamento a viabilità locale	
				67.3.	Sopravvia faunistico in affiancamento a ciclabile	
				67.4.	Sottovia faunistico in affiancamento a viabilità locale	
				67.5.	Sottovia faunistico in affiancamento a corso d'acqua	
				67.6.	Sottovia faunistico in affiancamento a ciclabile	
				67.7.	Sottovia faunistico in scollatore escluso	
				67.8.	Sottovia in scollatore irriguo	
				Opere di ingegneria naturalistica		
				CV Coronata viva		

N.B. Le opere di compensazione sono rappresentate in colore blu, vedi elaborati WBS: D_AG_xx_W00_CS01 e D_AP_xx_W00_CS01

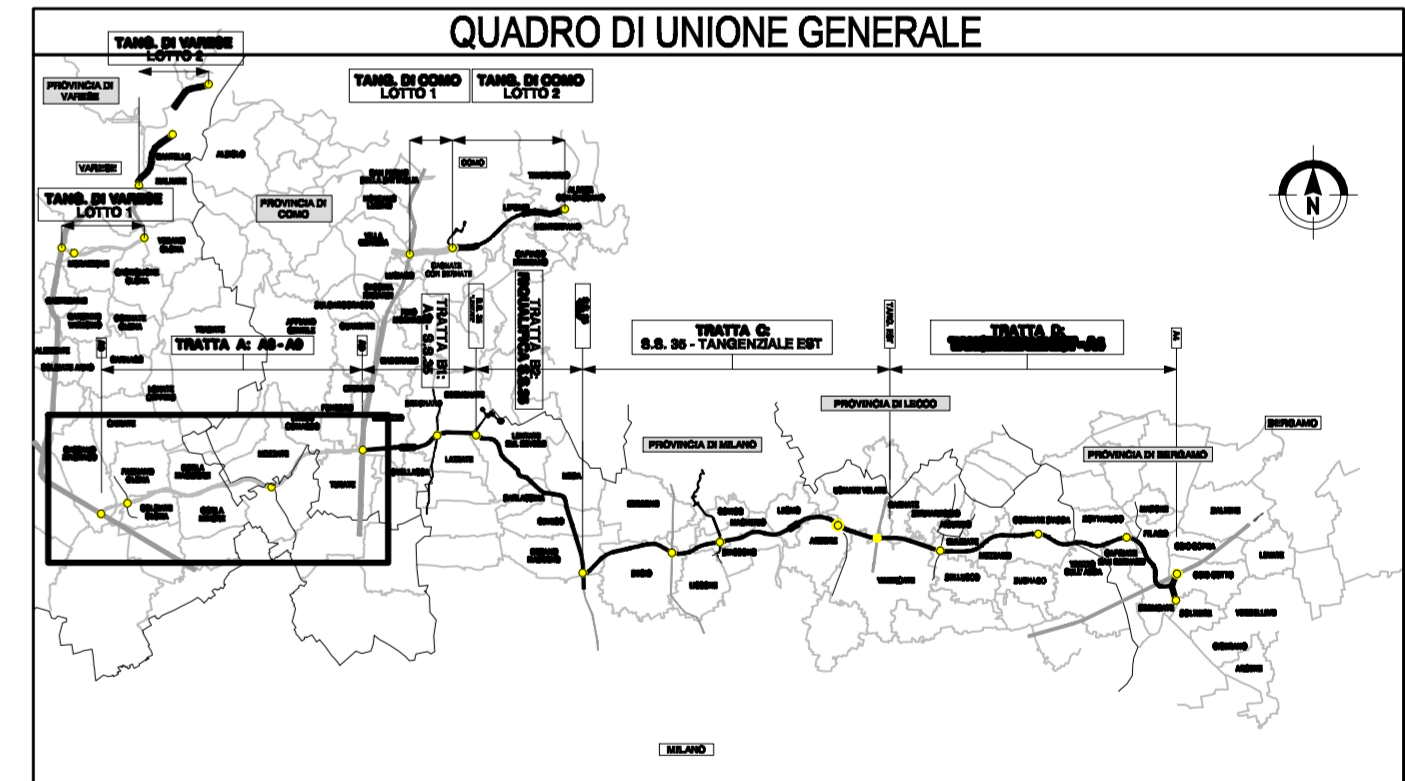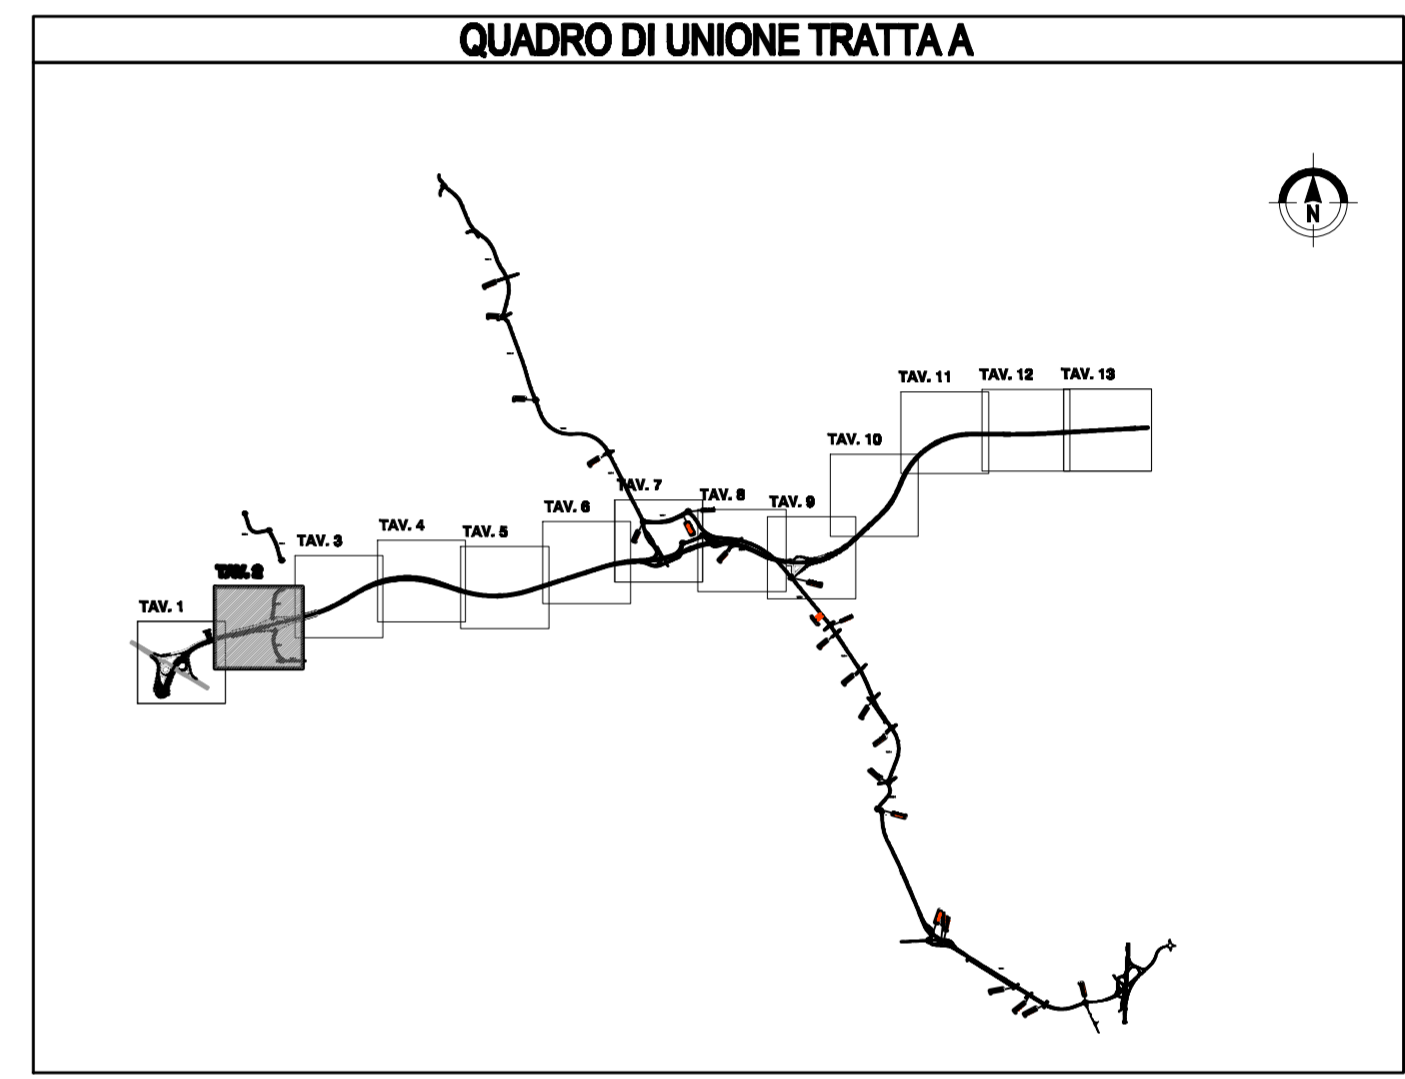

COLLEGAMENTO AUTOSTRADALE
DALMINE-COMO-VARESE-VALICO DEL GAGGIOLO E OPERE AD ESSO CONNESSE
PROGETTO DEFINITIVO
TRATTA A
PROGETTO DI MITIGAZIONE AMBIENTALE
ASSE PRINCIPALE
PLANIMETRIA DI PROGETTO - TAV.2

IDENTIFICAZIONE ELABORATO	CONTRAENTE GENERALE	IL PROGETTISTA
<p>PROGETTO DEFINITIVO</p> <p>TRATTA A</p> <p>OPERA</p> <p>PROGETTO DEFINITIVO</p> <p>PROGETTO DEFINITIVO</p> <p>PROGETTO DEFINITIVO</p>	<p>Pedalombarda s.p.a.</p> <p>Dir. Ing. Massimo Pavesi</p>	<p>Responsabile Tecnico di Progetto di Mitigazione Ambientale</p> <p>Dir. Ing. Enrico Ghisleni</p>
DATA	DESCRIZIONE	REV
Feb. 2008	EMISSIONE	A
		B
		C
		D
SCALA	CONTRASTO	VERIFICA E VALIDAZIONE
1:2000	<p>CONTRASTO</p> <p>Dir. Ing. Massimo Pavesi</p>	<p>VERIFICA E VALIDAZIONE</p> <p>Dir. Ing. Enrico Ghisleni</p>

Il presente documento non può essere copiato, riprodotto o distribuito pubblicamente in tutto o in parte senza il consenso scritto di Pedalombarda s.p.a. Ogni utilizzo non autorizzato è vietato e sarà perseguito legalmente.