


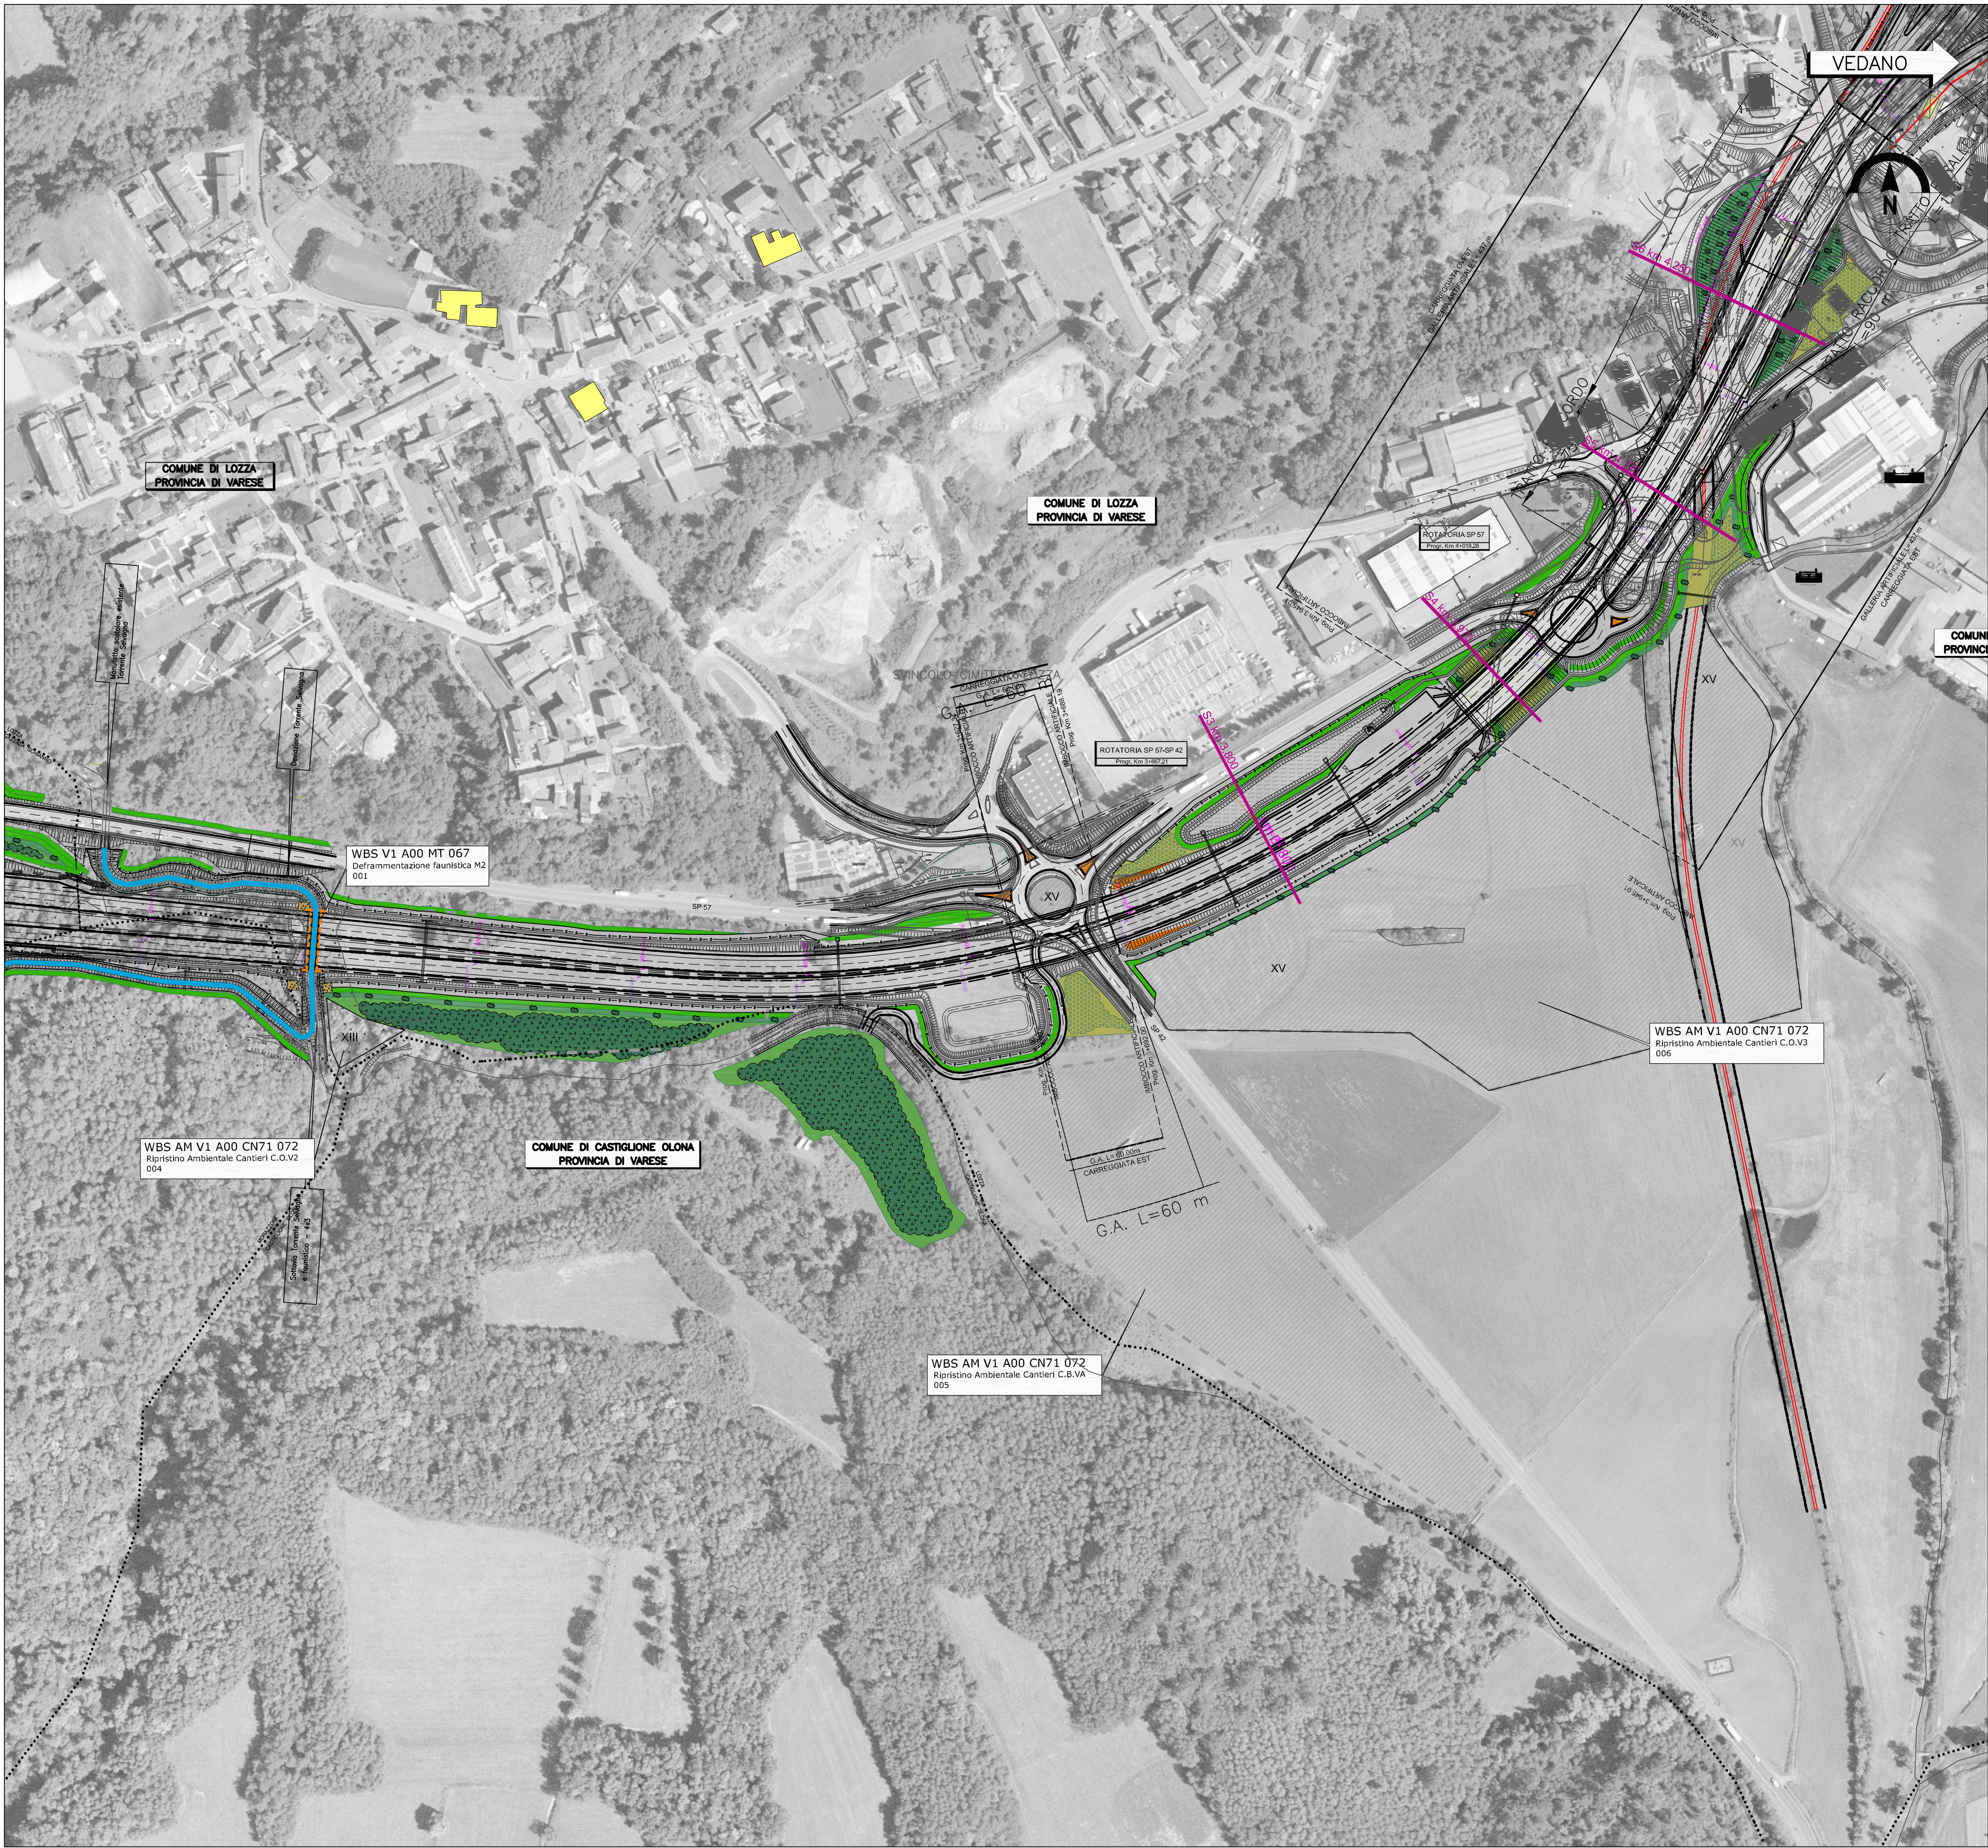

Corsi d'acqua

Uso del suolo semplificato

Residenza

Industria/artigianale/commercio

Ricettori sensibili

Movimenti terra

Bacino di fitodepurazione

Ripristino vegetazione esistente

Barriere antirumore

OPERE A VERDE DI MITIGAZIONE

Filare arboreo

I.

Filare singolo/doppio arboreo di I grandezza

II.

Filare singolo/doppio arboreo di II grandezza

III.

Filare singolo/doppio arboreo di III grandezza

IV.

Filare singolo/doppio arboreo misto

Fascia arboreo - arbustiva

V.

Fascia arboreo arbustiva alberi di I grandezza

VI.

Fascia arboreo arbustiva alberi di II grandezza

VII.

Fascia arboreo arbustiva alberi di III grandezza

Fascia arbustiva

VIII/IX/X.

Fascia arbustiva

VIII.

Fascia arbustiva di arbusti h<3m

IX.

Fascia arbustiva di arbusti h>3m

X.

Fascia arbustiva di arbusti misti

XI.

Fascia arbustiva con arbusti ornamentali

XII.

Macchie arboreo-arbustive di interesse faunistico

XIII.

Bosco

XIV.

Prato arborato

XV.

Prato stabile

XVI.

Prato fiorito

XVII.

Fascia erbacea igrofile

XVIII.

Rampicanti

Opere di deframmentazione faunistica

1. Ecodotto/galleria artificiale

2. Sopravia faunistica in affiancamento a viabilità locale

3. Sopravia faunistica in affiancamento a ciclovia

4. Sottovia faunistica in affiancamento a viabilità locale

5. Sottovia faunistica in affiancamento a corso d'acqua

6. Sottovia faunistica in affiancamento a ciclovia

7. Sottovia faunistica in scotolare asciutto

8. Sottovia in scotolare irriguo

Opere di ingegneria naturalistica

CV Cordona viva

Opere di riqualificazione della vegetazione esistente

RI Rimonda del secco

EI Eliminazione esemplari instabili/pericolosi

ED Eliminazione del piano dominato

N.B. Le opere di compensazione sono rappresentate in colore blu

QUADRO DI UNIONE TRATTA

QUADRO DI UNIONE GENERALE

CONCESSIONI
AUTOSTRADALI
LOMBARDE

Autotrasporti
Federazione
Lombarda

COLLEGAMENTO AUTOSTRADALE

DALMINE-COMO-VARESE-VALICO DEL GAGGIOLO E OPERE AD ESSO CONNESSE

CODICE C.U.P. F1180600270007

PROGETTO DEFINITIVO

TRATTA V1

PROGETTO DI MITIGAZIONE AMBIENTALE

ASSE PRINCIPALE

PLANIMETRIA DI PROGETTO - TAV.4

IDENTIFICAZIONE ELABORATO

WBS

DATA

PROGETTO

REVISIONE

D

AM

V1

A00

MT01

072

PP

004

A

CONTRAENTE GENERALE

Pedemobilità S.p.A.

Autotrasporti Federazione Lombarda

Responsabile: Sergio Tordini

Doc. Ing. Rossana Passerelli

IL PROGETTISTA

IPRITAL S.p.A.

IPRITAL S.p.A.

Responsabile: Sergio Tordini

Doc. Ing. Rossana Passerelli

DATA

DESCRIZIONE

REV

FEB 2002

EDIZIONE

A

ELABORAZIONE PROGETTUALE

REDAZIONE

CONTROLLATO

APPROVATO

IPRITAL S.p.A.

IPRITAL S.p.A.

IPRITAL S.p.A.

CONCEDENTE

CONCESSIONARIO

Verifica e Validazione

Verifica e Validazione

Il presente documento non potrà essere copiato, riprodotto o altrimenti pubblicato in tutto o in parte senza il consenso scritto di Autotrasporti Federazione Lombarda S.p.A. Ogni utilizzo non autorizzato sarà perseguito a norma di legge. This document may not be copied, reproduced or published either in part or entirely without the written permission of Autotrasporti Federazione Lombarda S.p.A. Any unauthorized use will be prosecuted by law.