


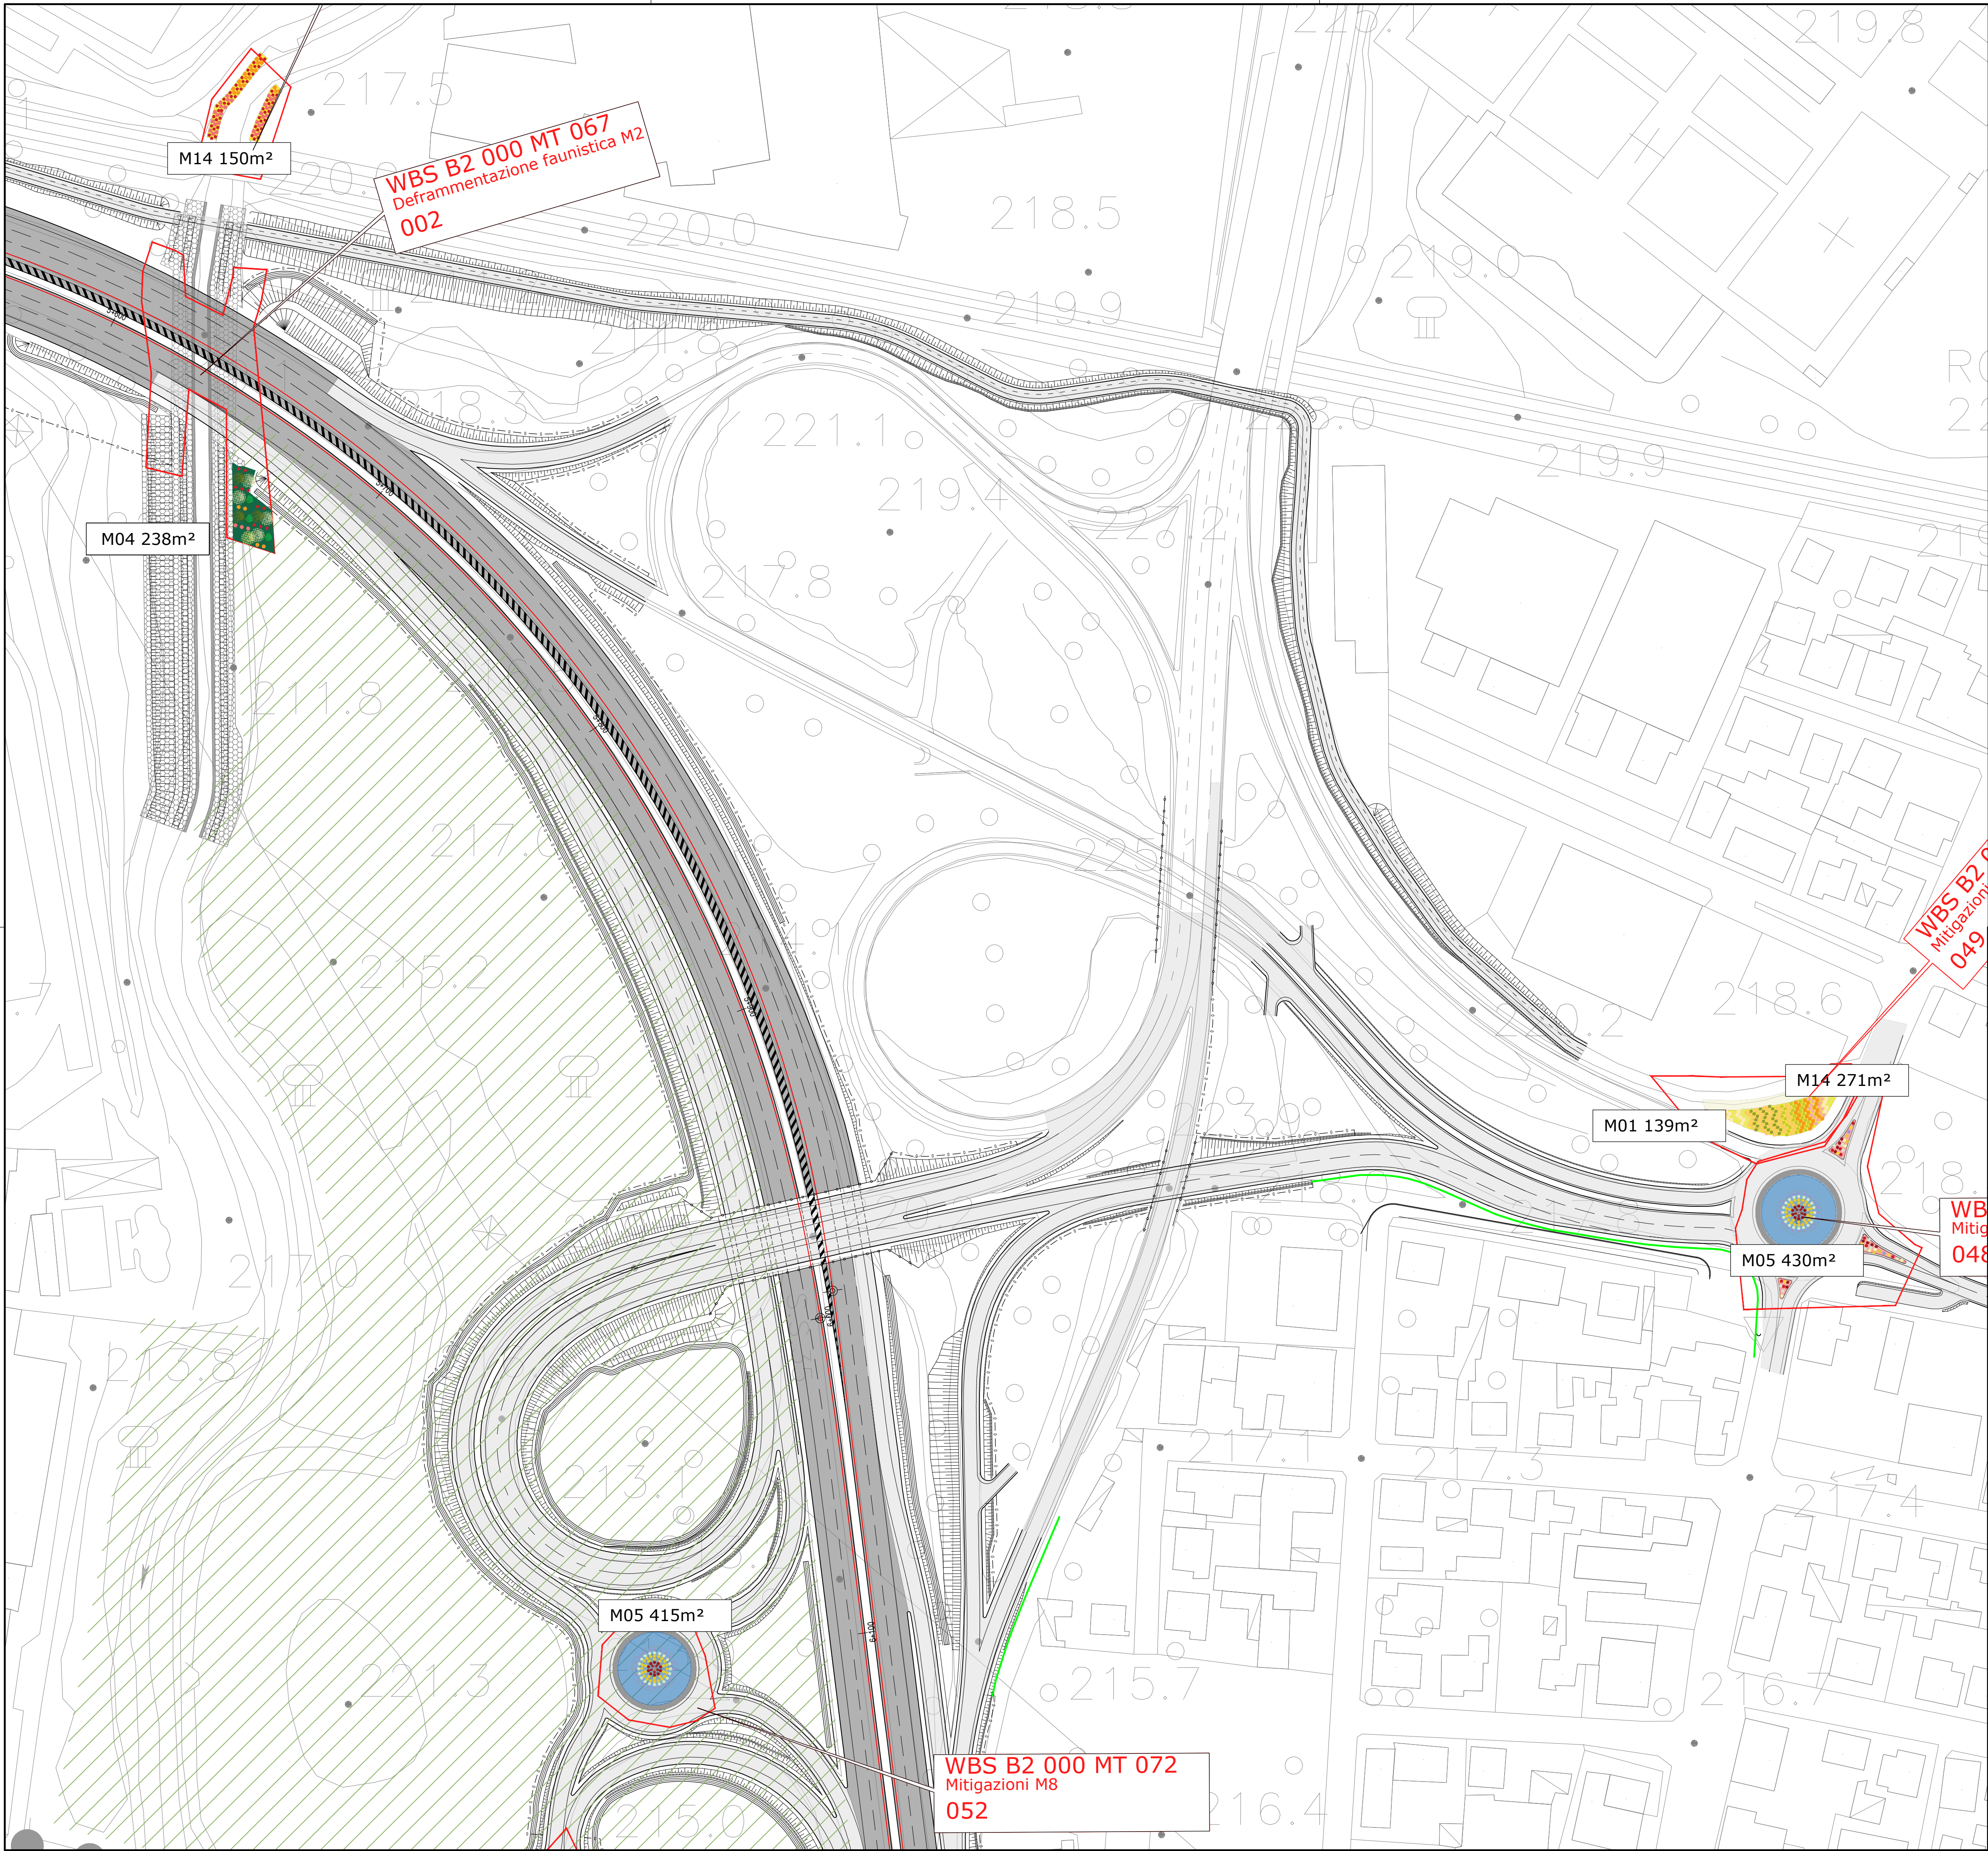

LEGENDA
AREE DI INTERVENTO MITIGAZIONE PAESISTICO / AMBIENTALE

M01 000m²

M02 000m²

M03 000m²

M04 000m²

M05 000m²

M06 000m²

M07 000m²

M08 000m²

M09 000m²

M10 000m²

M11 000m²

M12 000m²

M13 000m²

M14 000m²

M15 000m²

M16 000m²

M17 000m²

Prato stabile

Prato forte

Prato arbusto

Bosco

Mitigazione rotatoria

Macchia faunistica

FILARE ARBOREO

Flare singoltidoglio arboreo di I grandezza

Flare singoltidoglio arboreo di II grandezza

Flare singoltidoglio arboreo di III grandezza

Flare singoltidoglio arboreo plurispecifico

FASCIA ARBOREO ARBUSTIVA

Fascia Arboreo - arbustiva alberi I grandezza

Fascia Arboreo - arbustiva alberi II grandezza

Fascia Arboreo - arbustiva alberi III grandezza

FASCIA ARBUSTIVA

Fascia di arbusti misti

Arbusti ornamentali

Fascia arbusti h>3m

Fascia arbusti h<3m

Fascia arbusti h<3m

Prato stabile

Prato forte

Prato arbusto

Bosco

Fascia arboreo - arbustiva

Fascia di arbusti misti

Arbusti ornamentali

Fascia arbusti h>3m

Fascia arbusti h<3m

Fascia arbusti h<3m

AREE INTERVENTO RIPRISTINO AMBIENTALE

AREE INTERVENTO MIGLIORE

VEGETAZIONE ESISTENTE

Pila

Parco nazionale

Parco regionale

Percorsi manutenzione

Dune di mitigazione su gallerie

Dune laterali

INTERVENTI DI MITIGAZIONE ACUSTICA

Barriera antirumore

ELEMENTI DEL PROGETTO

Recinzioni

QUADRO DI UNIONE TRATTA B2

QUADRO DI UNIONE GENERALE

CONCESSIONARI
AUTOSTRADALI
LOMBARDE

Autorisposta
Prestazioni
Lombardia

COLLEGAMENTO AUTOSTRADALE
DALMINE-COMO-VARESE-VALICO DEL GAGGIOLO E OPERE AD ESSO CONNESSE

COORDE C.U.P. P.11610000270007

PROGETTO ESECUTIVO
TRATTA B2

AMBIENTE E PAESAGGIO
INTERVENTI DI INSERIMENTO PAESISTICO - AMBIENTALE E RIPRISTINO
PLANIMETRIE DEGLI INTERVENTI DI MITIGAZIONE AMBIENTALE - TAV.14

IDENTIFICAZIONE ELABORATO

CONTRAENTE GENERALE

AMBITO

TRATTA

CATEGORIA

OPERA

PARTE DI OPERA

TITOLO ELABORATO

PROGRESSIVA

REVISIONE ESTERNA

DATA

REVISIONE

ELABORAZIONE PROGETTUALE

CONCEDENTE

CONCESSIONARIO

PROGETTISTA

CONCESSIONARI
AUTOSTRADALI
LOMBARDE

Autorisposta
Prestazioni
Lombardia

PROGETTISTA