



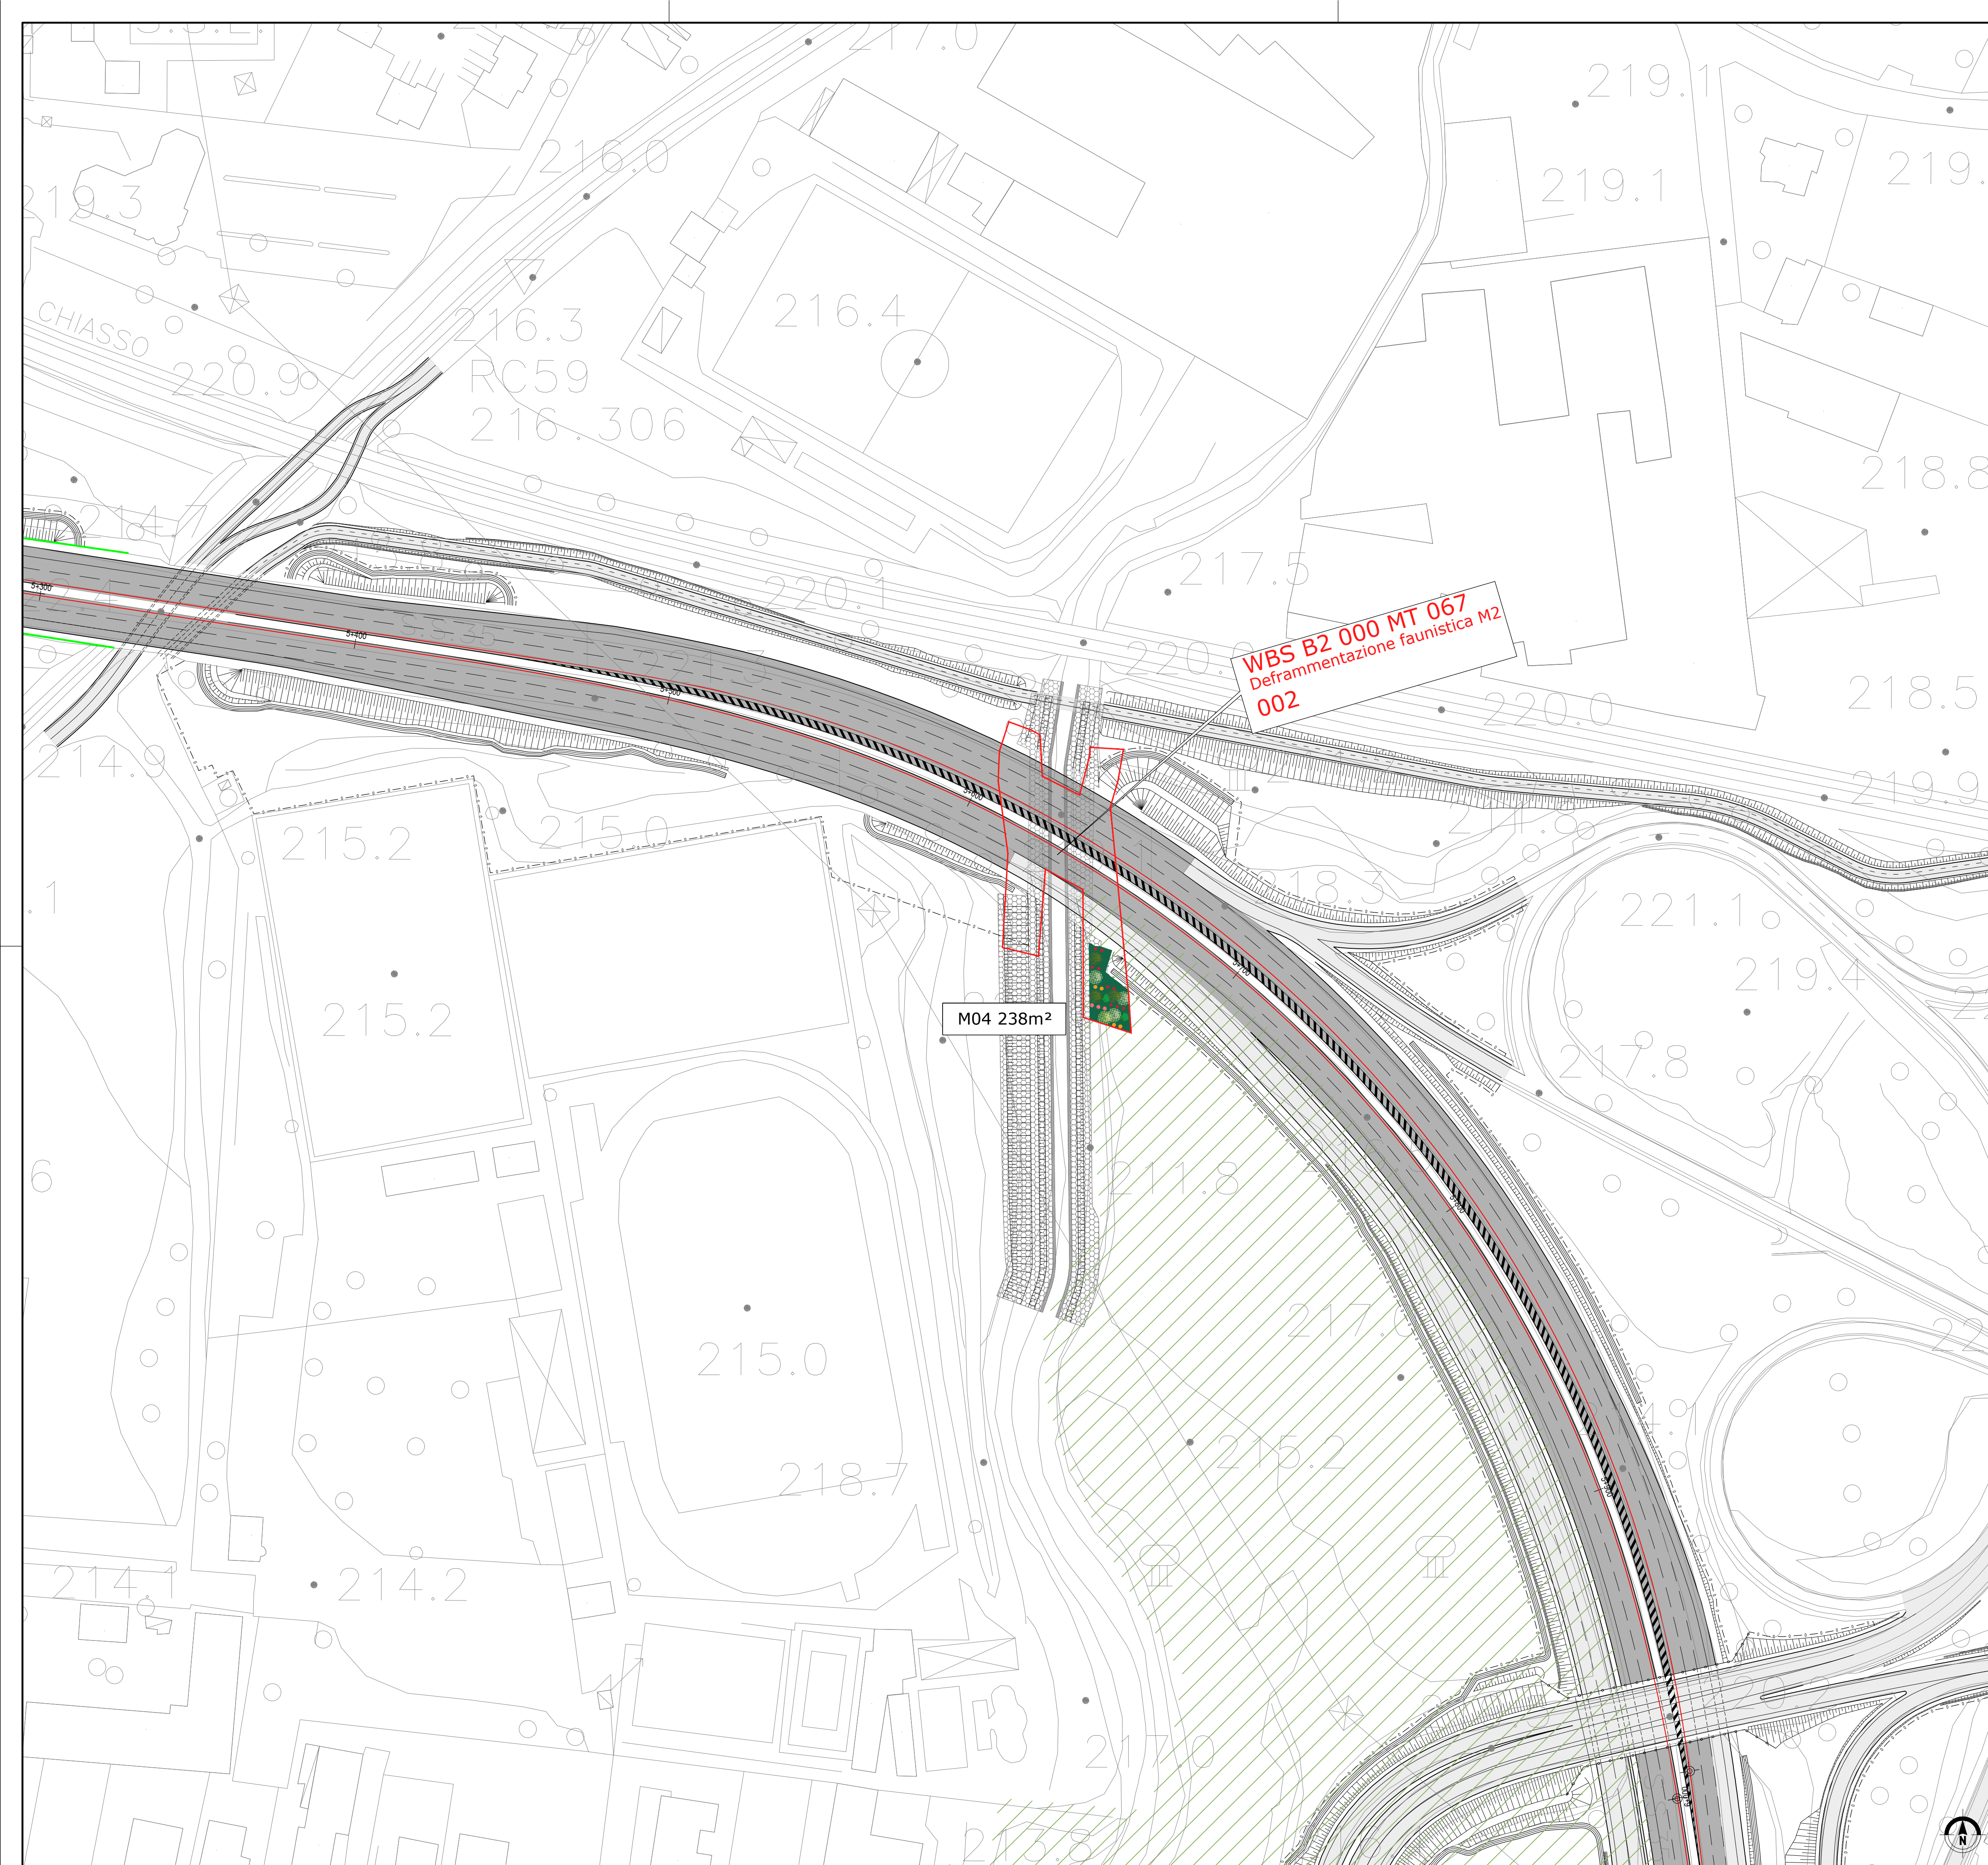

LEGENDA

AREE DI INTERVENTO MITIGAZIONE PAESISTICO / AMBIENTALE

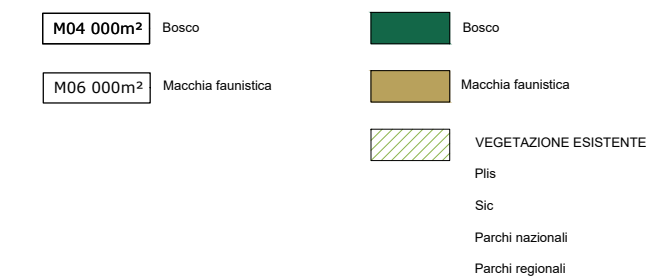


INTERVENTI DI MITIGAZIONE ACUSTICA

Barriera antirumore


ELEMENTI DEL PROGETTO

— 0 — Recinzioni

QUADRO DI UNIONE TRATTA B2

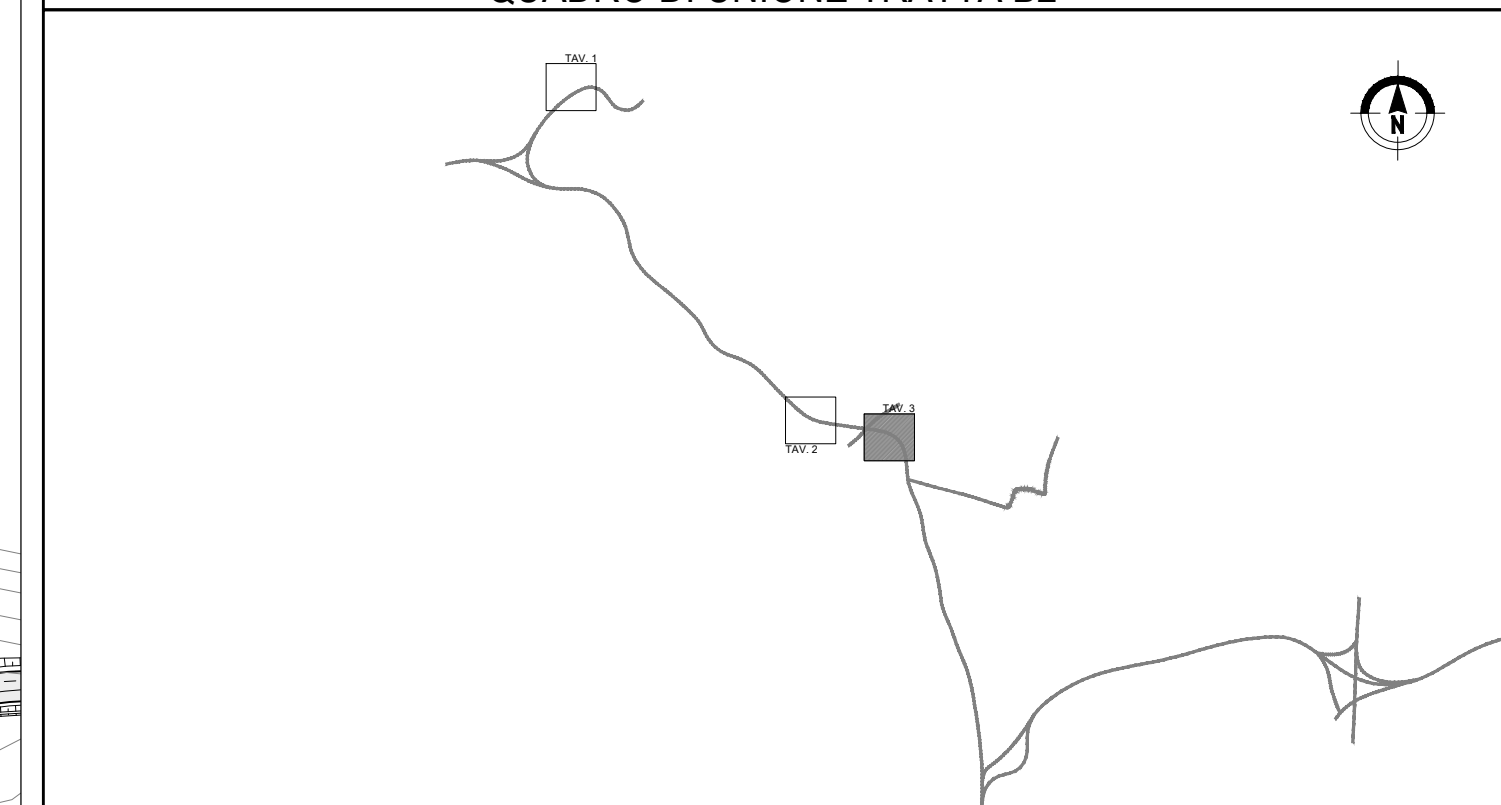

QUADRO DI UNIONE GENERALE

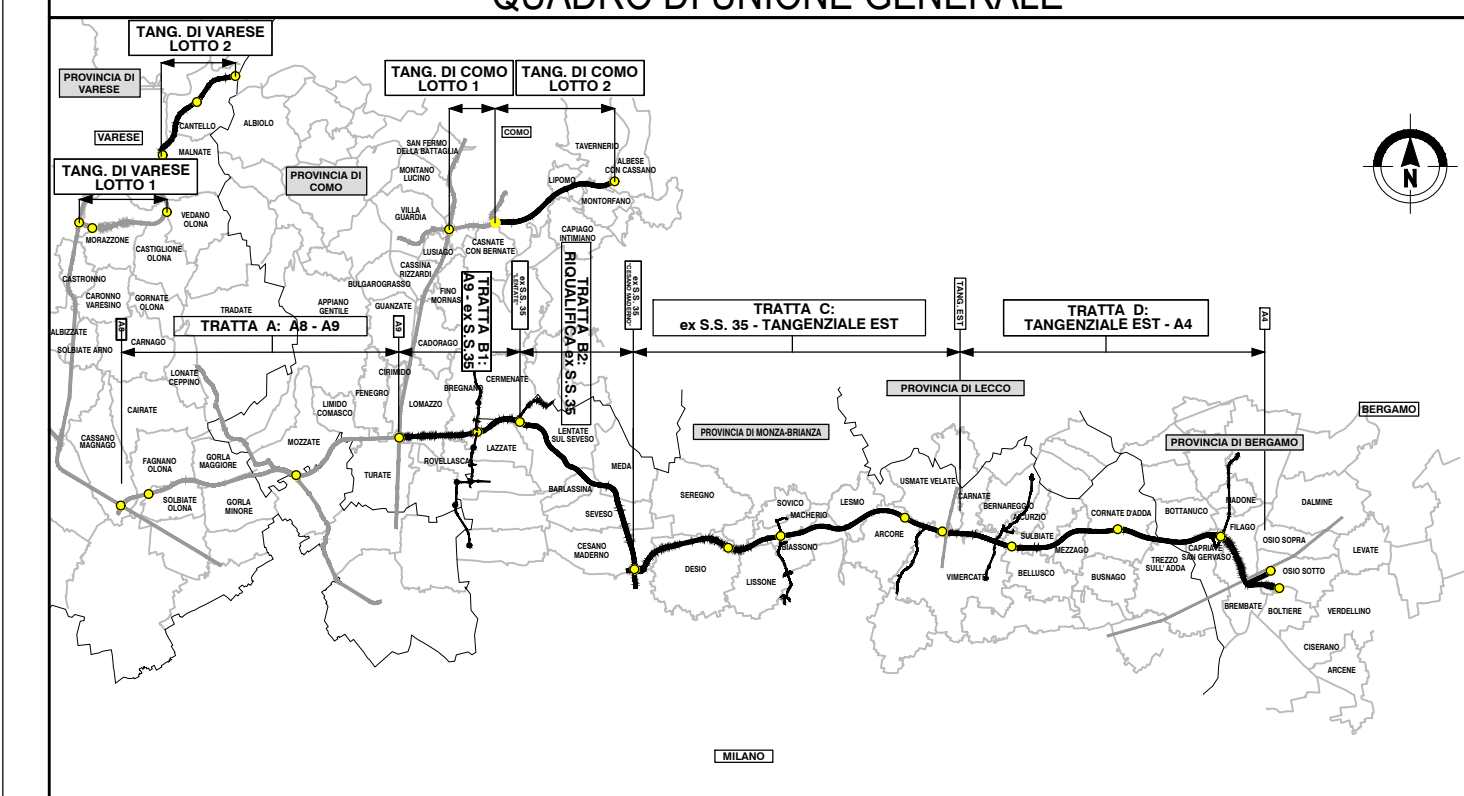

CONCESSIONI
AUTOSTRADALI
LOMBARDE

Autostrada
Pedemontana
Lombarda

COLLEGAMENTO AUTOSTRADALE

DALMINE-COMO-VARESE-VALICO DEL GAGGIOLO E OPERE AD ESSO CONNESSE

CODICE C.U.P. F11B06000270003

PROGETTO ESECUTIVO

TRATTA B2

AMBIENTE E PAESAGGIO

INTERVENTI DI INSERIMENTO PAESISTICO - AMBIENTALE E RIPRISTINO
PLANIMETRIE DEGLI INTERVENTI DI MITIGAZIONE AMBIENTALE DEI PASSAGGI FAUNISTICI - TAV.3

IDENTIFICAZIONE ELABORATO										CONTRAENTE GENERALE									
FASE PROGETTUALE AMBITO TRATTATA CATEGORIA OPERA 125										PARTE DI OPERA TIPO ELABORATO PROGRESSIVA RENDICONTI ESTERNA									
DATA Scala Settembre 2024 1:1.000										DATA REVISIONE Maggio 2024 Emissione per commenti da AP1 A01 Settembre 2024 Emissione per commenti da AP1 A01									
CONCEDENTE CONCESSIONI AUTOSTRADALI LOMBARDE										ELABORAZIONE PROGETTUALE PROGETTISTI PROGER s.p.a. RESPONSABILE INTEGRAZIONE PRESTAZIONI SPECIALISTICHE									
PROGETTISTA PROGER										PROGETTISTA PROGER POC SpA									