



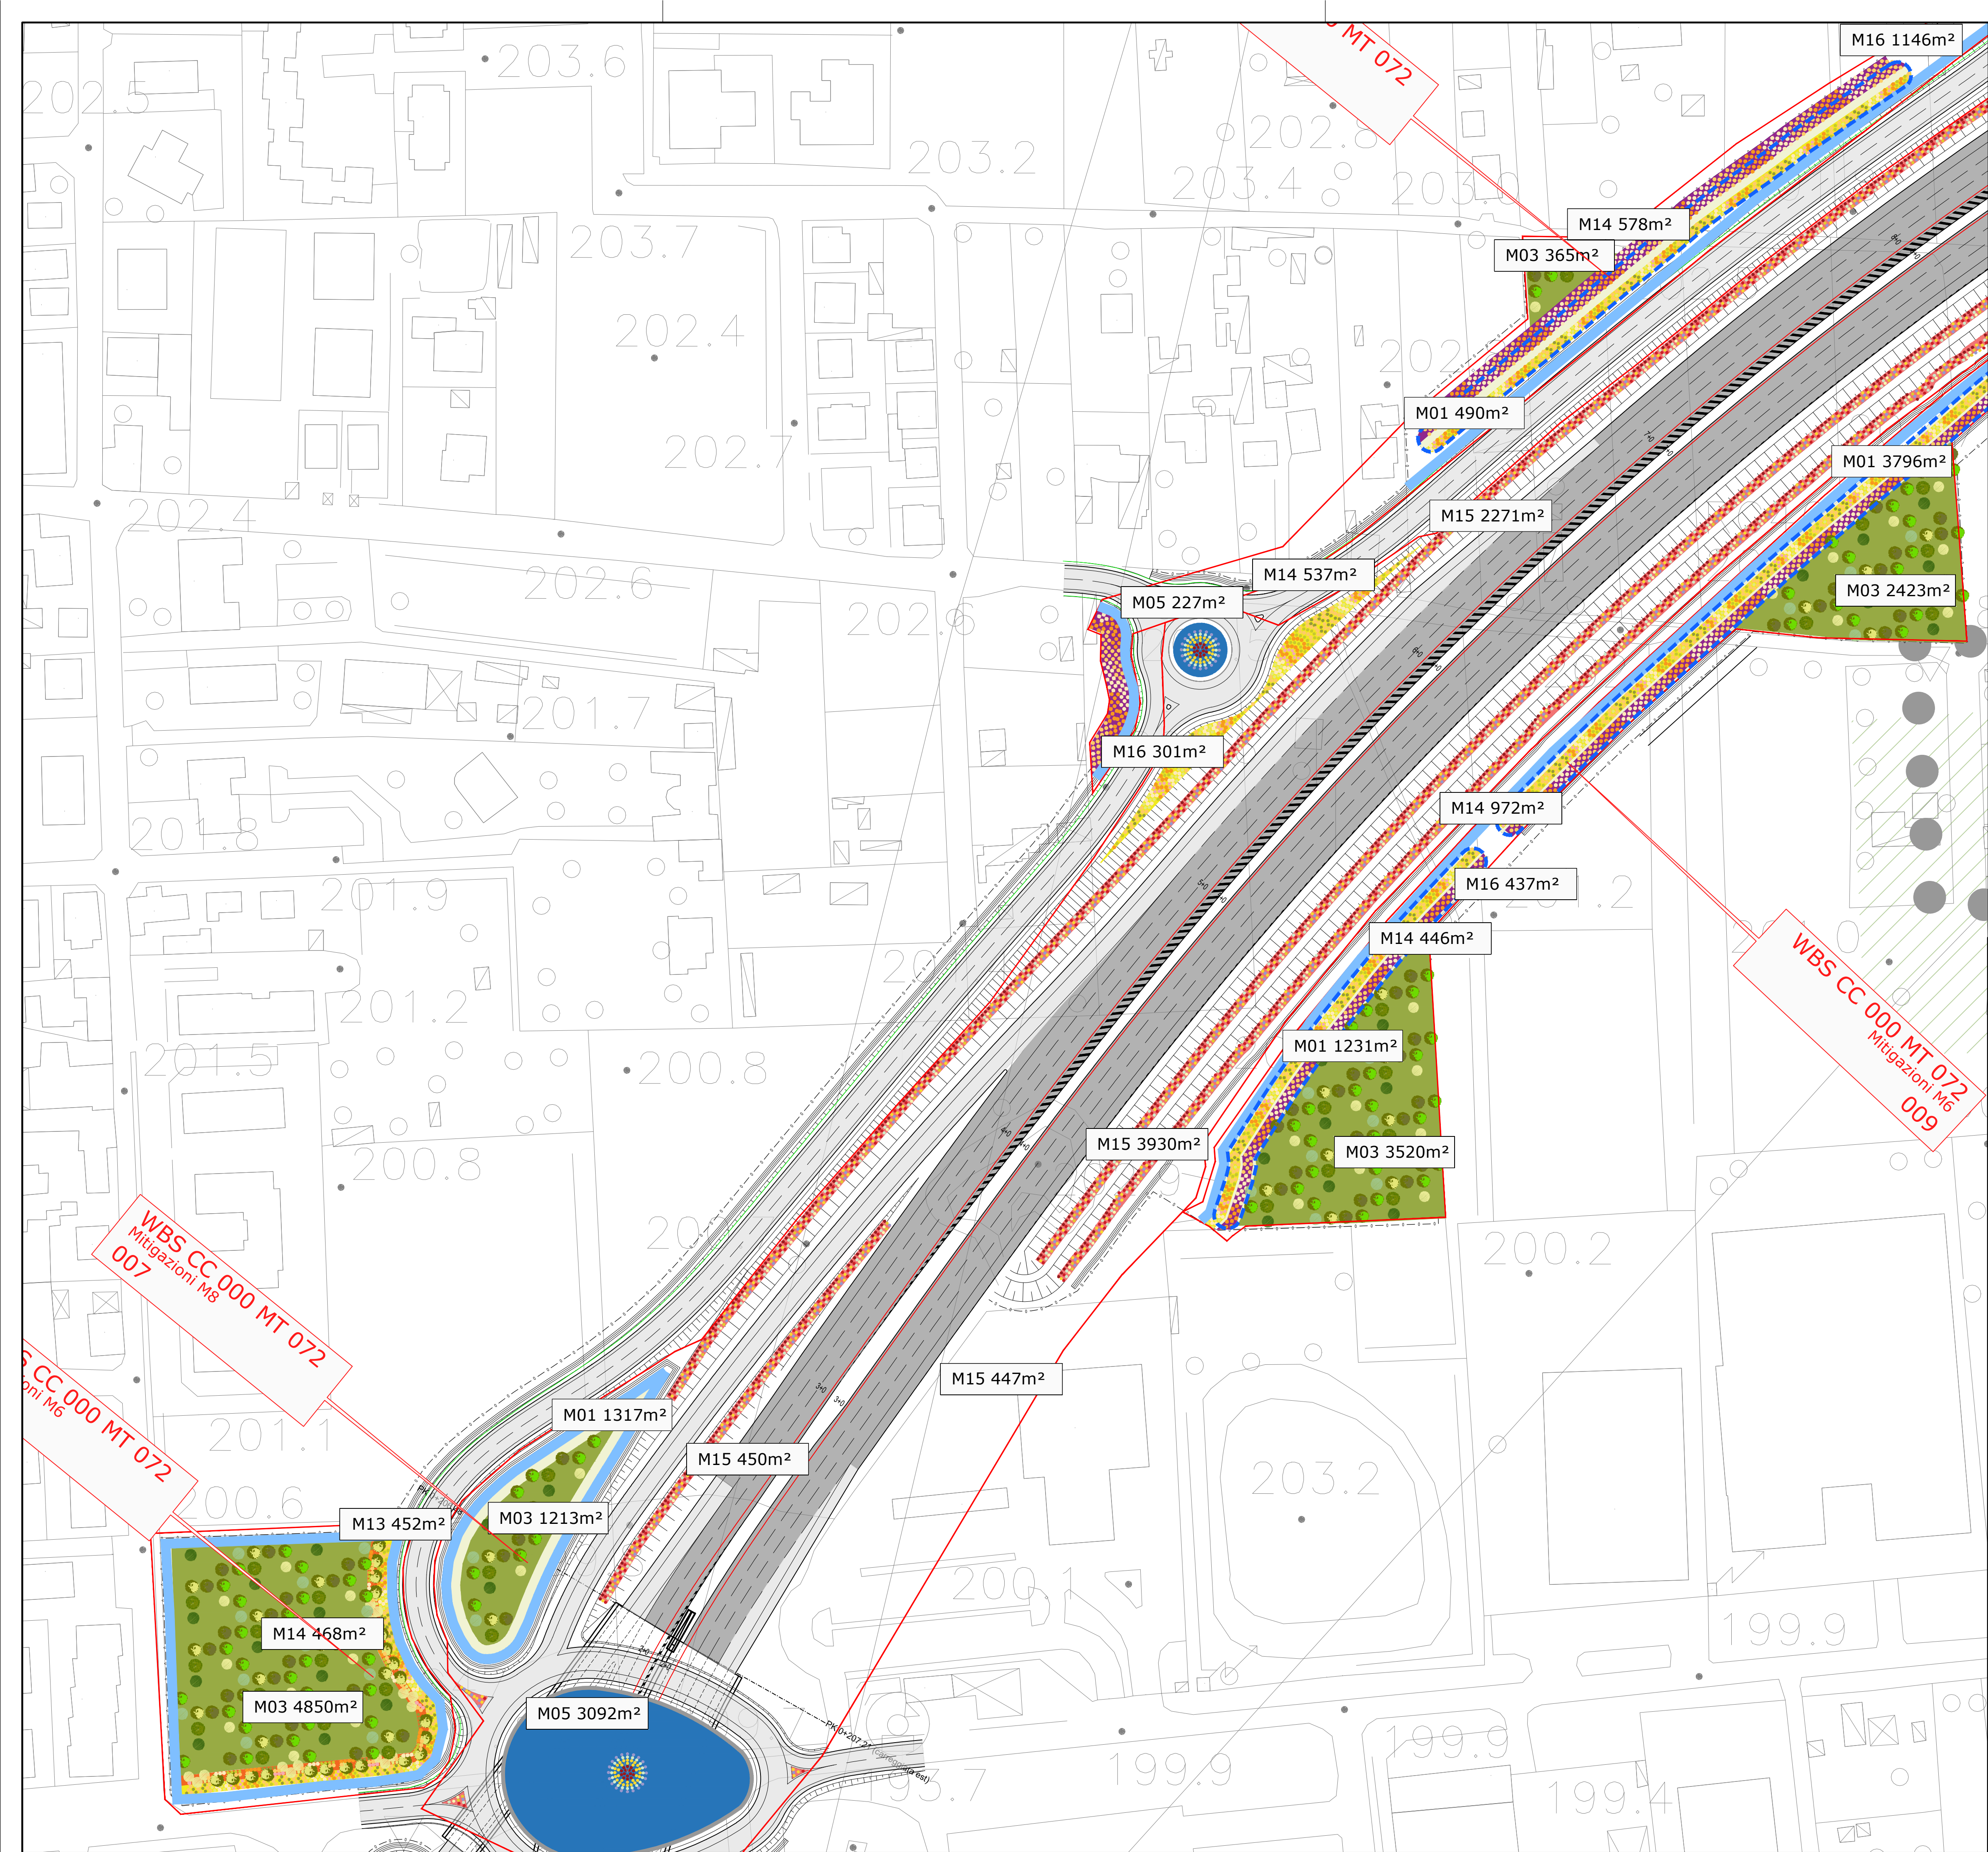


LEGENDA
AREE DI INTERVENTO MITIGAZIONE PAESISTICO / AMBIENTALE

M01 000m²	Prato stabile	Prato stabile	Percorsi manutenzione
M02 000m²	Prato fiorito	Prato fiorito	Dune di mitigazione su gallerie
M03 000m²	Prato arboreo	Prato arboreo	Dune laterali
M04 000m²	Bosco	Bosco	
M05 000m²	Mitigazione rotonda	Fascia arborea - arbustiva	
M06 000m²	Macchia faunistica	Fascia di arbusti misti	
M07 000m²	FILARE ARBOREO	Arbusti ornamentali	
M08 000m²	Filare angiolatopio arboreo di I grandezza	Fascia arbusti h<3m	
M09 000m²	Filare angiolatopio arboreo di II grandezza	Mitigazione rotonda	
M10 000m²	Filare angiolatopio arboreo plurispecifico	Macchia faunistica	
M11 000m²	FASCIA ARBOREO ARBUSTIVA	AREE INTERVENTO RIPRISTINO AMBIENTALE	
M12 000m²	Fascia Arborea - arbustiva alberi I grandezza	Ripristino ambientale cantiere	
M13 000m²	Fascia Arborea - arbustiva alberi II grandezza	Ripristino vegetazione esistente opere stradali adiacenti	
M14 000m²	FASCIA ARBUSTIVA	AREE INTERVENTO MIGLIORE	
M15 000m²	Fascia di arbusti misti	Parco Galleria Severo	
M16 000m²	Arbusti ornamentali	Parco Galleria Bismarck	
M17 000m²	Fascia arbusti h<3m	VEGETAZIONE ESISTENTE	

INTERVENTI DI MITIGAZIONE ACUSTICA
Barriera antirumore

ELEMENTI DEL PROGETTO
Recinzioni

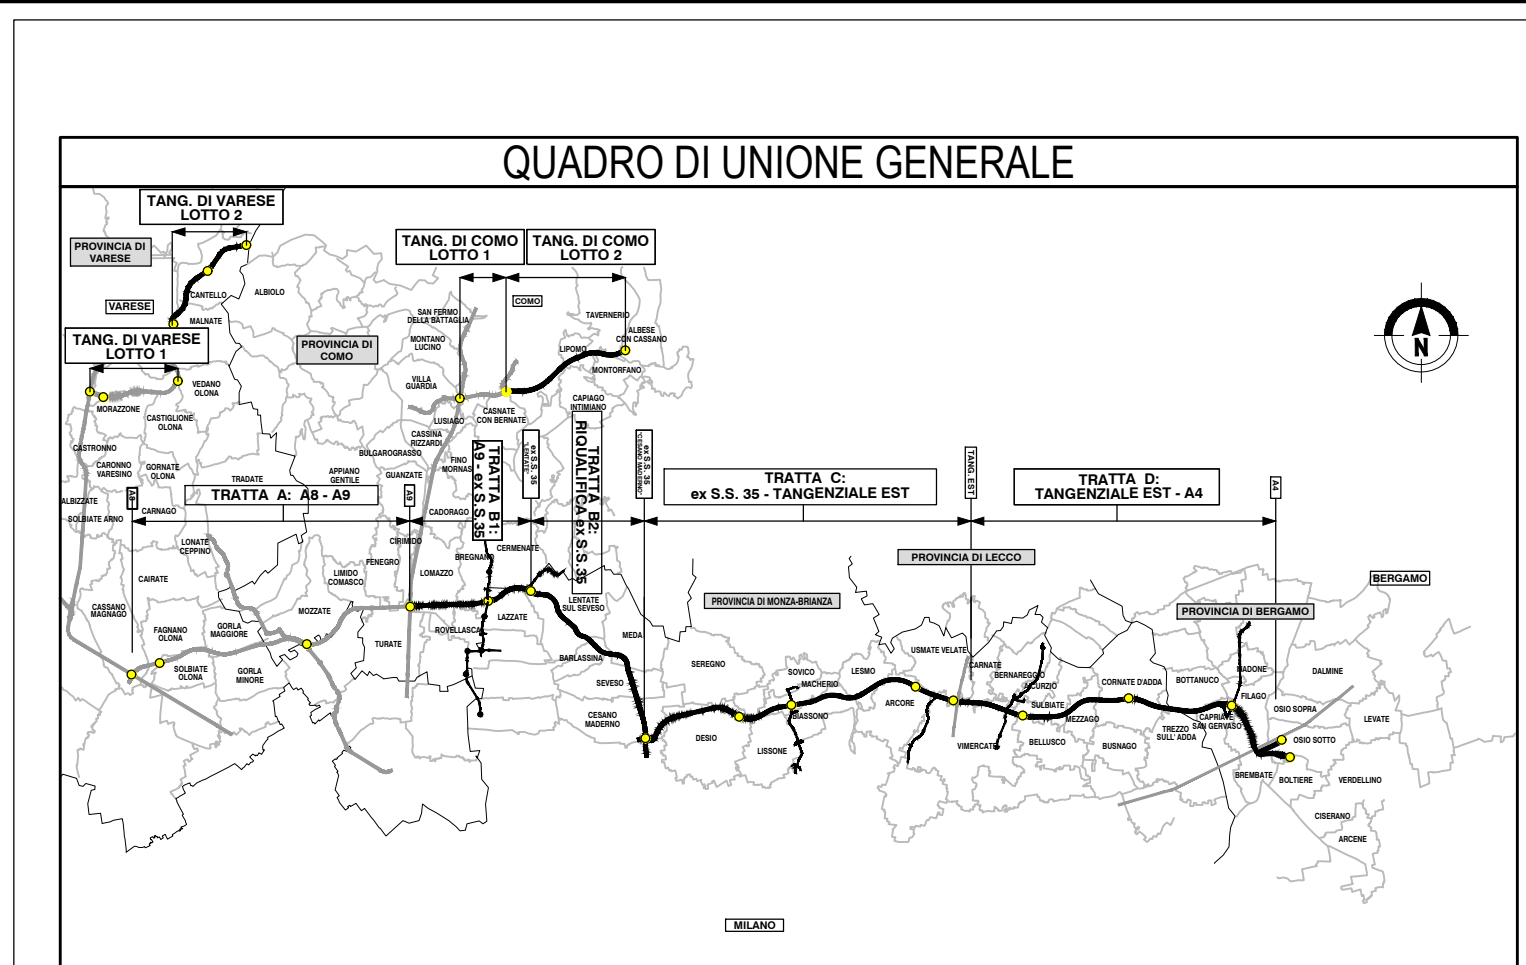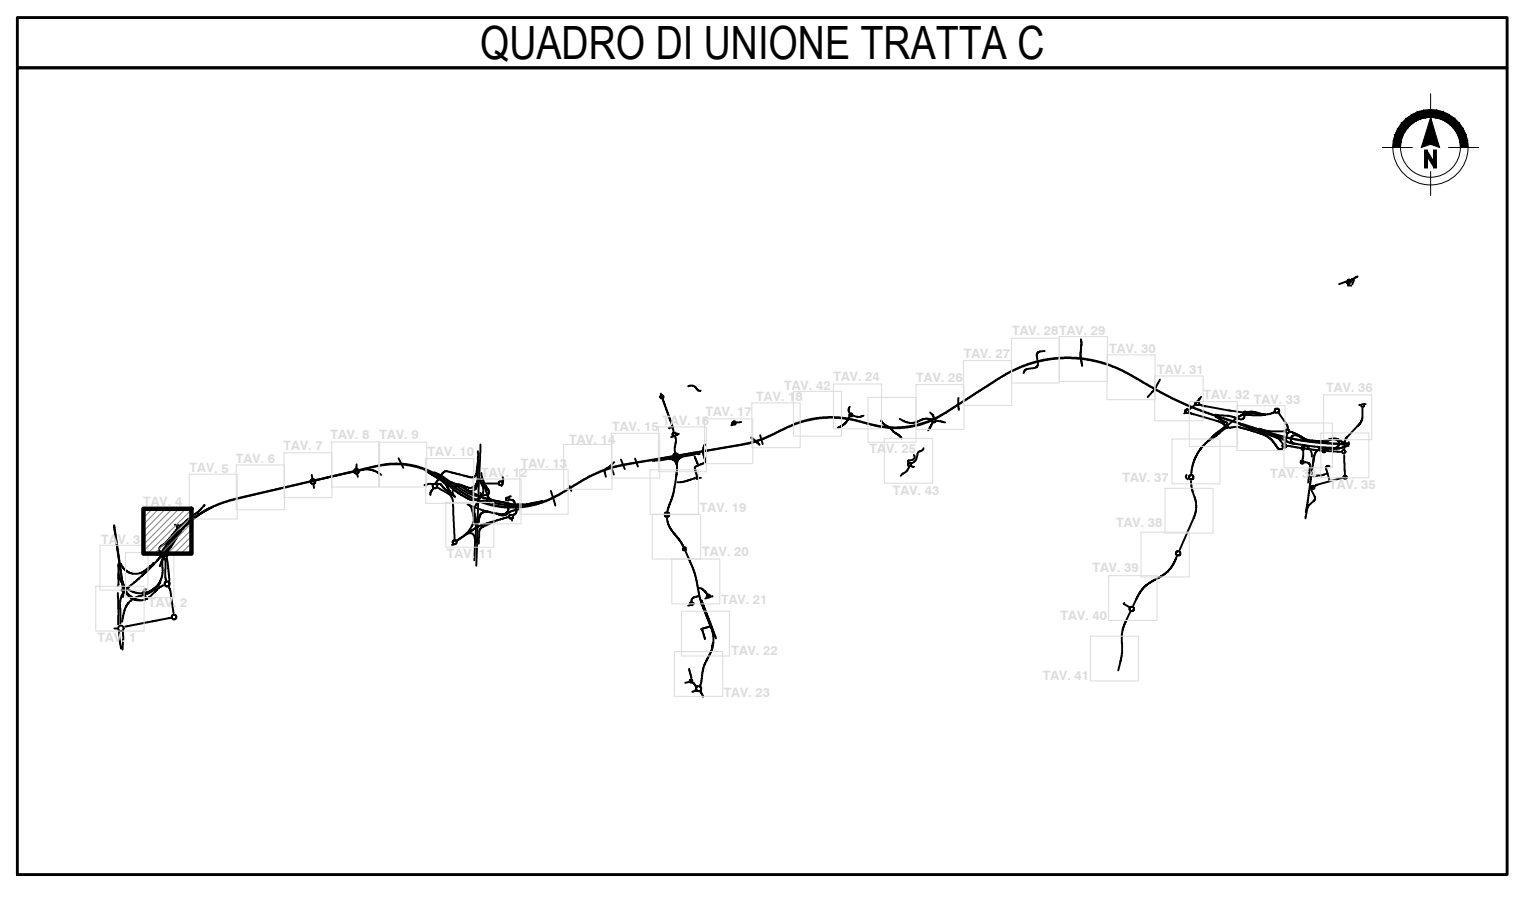

COLLEGAMENTO AUTOSTRADALE
DALMINE-COMO-VARESE-VALICO DEL GAGGIOLO E OPERE AD ESSO CONNESSE
CODICE C.U.P. F11B000027007

PROGETTO ESECUTIVO
TRATTA C

AMBIENTE E PAESAGGIO
INTERVENTI DI INSERIMENTO PAESISTICO - AMBIENTALE E RIPRISTINO
INTERVENTI DI MITIGAZIONE - PLANIMETRIE DI DETTAGLIO - TAV.4

IDENTIFICAZIONE ELABORATO		CONTRAENTE GENERALE	
AMBITO	TRATTA	PEDELOMBARDA NUOVA S.p.A.	
CATEGORIA	OPERA		
PARTE DI OPERA	TIPO ELABORATO		
PROGRESSIVA	REVISIONE		
DATA		REVISIONE	
SCALA		ELABORAZIONE PROGETTUALE	
		PROGETTISTI	
		RESPONSABILE	
		PRESTAZIONI	
		SPECIALISTICHE	
		PROGETTISTA	

CONCEDENTE
CONCESSIONARI AUTOSTRADALI LOMBARDIE

CONCESSIONARIO
Autosole