


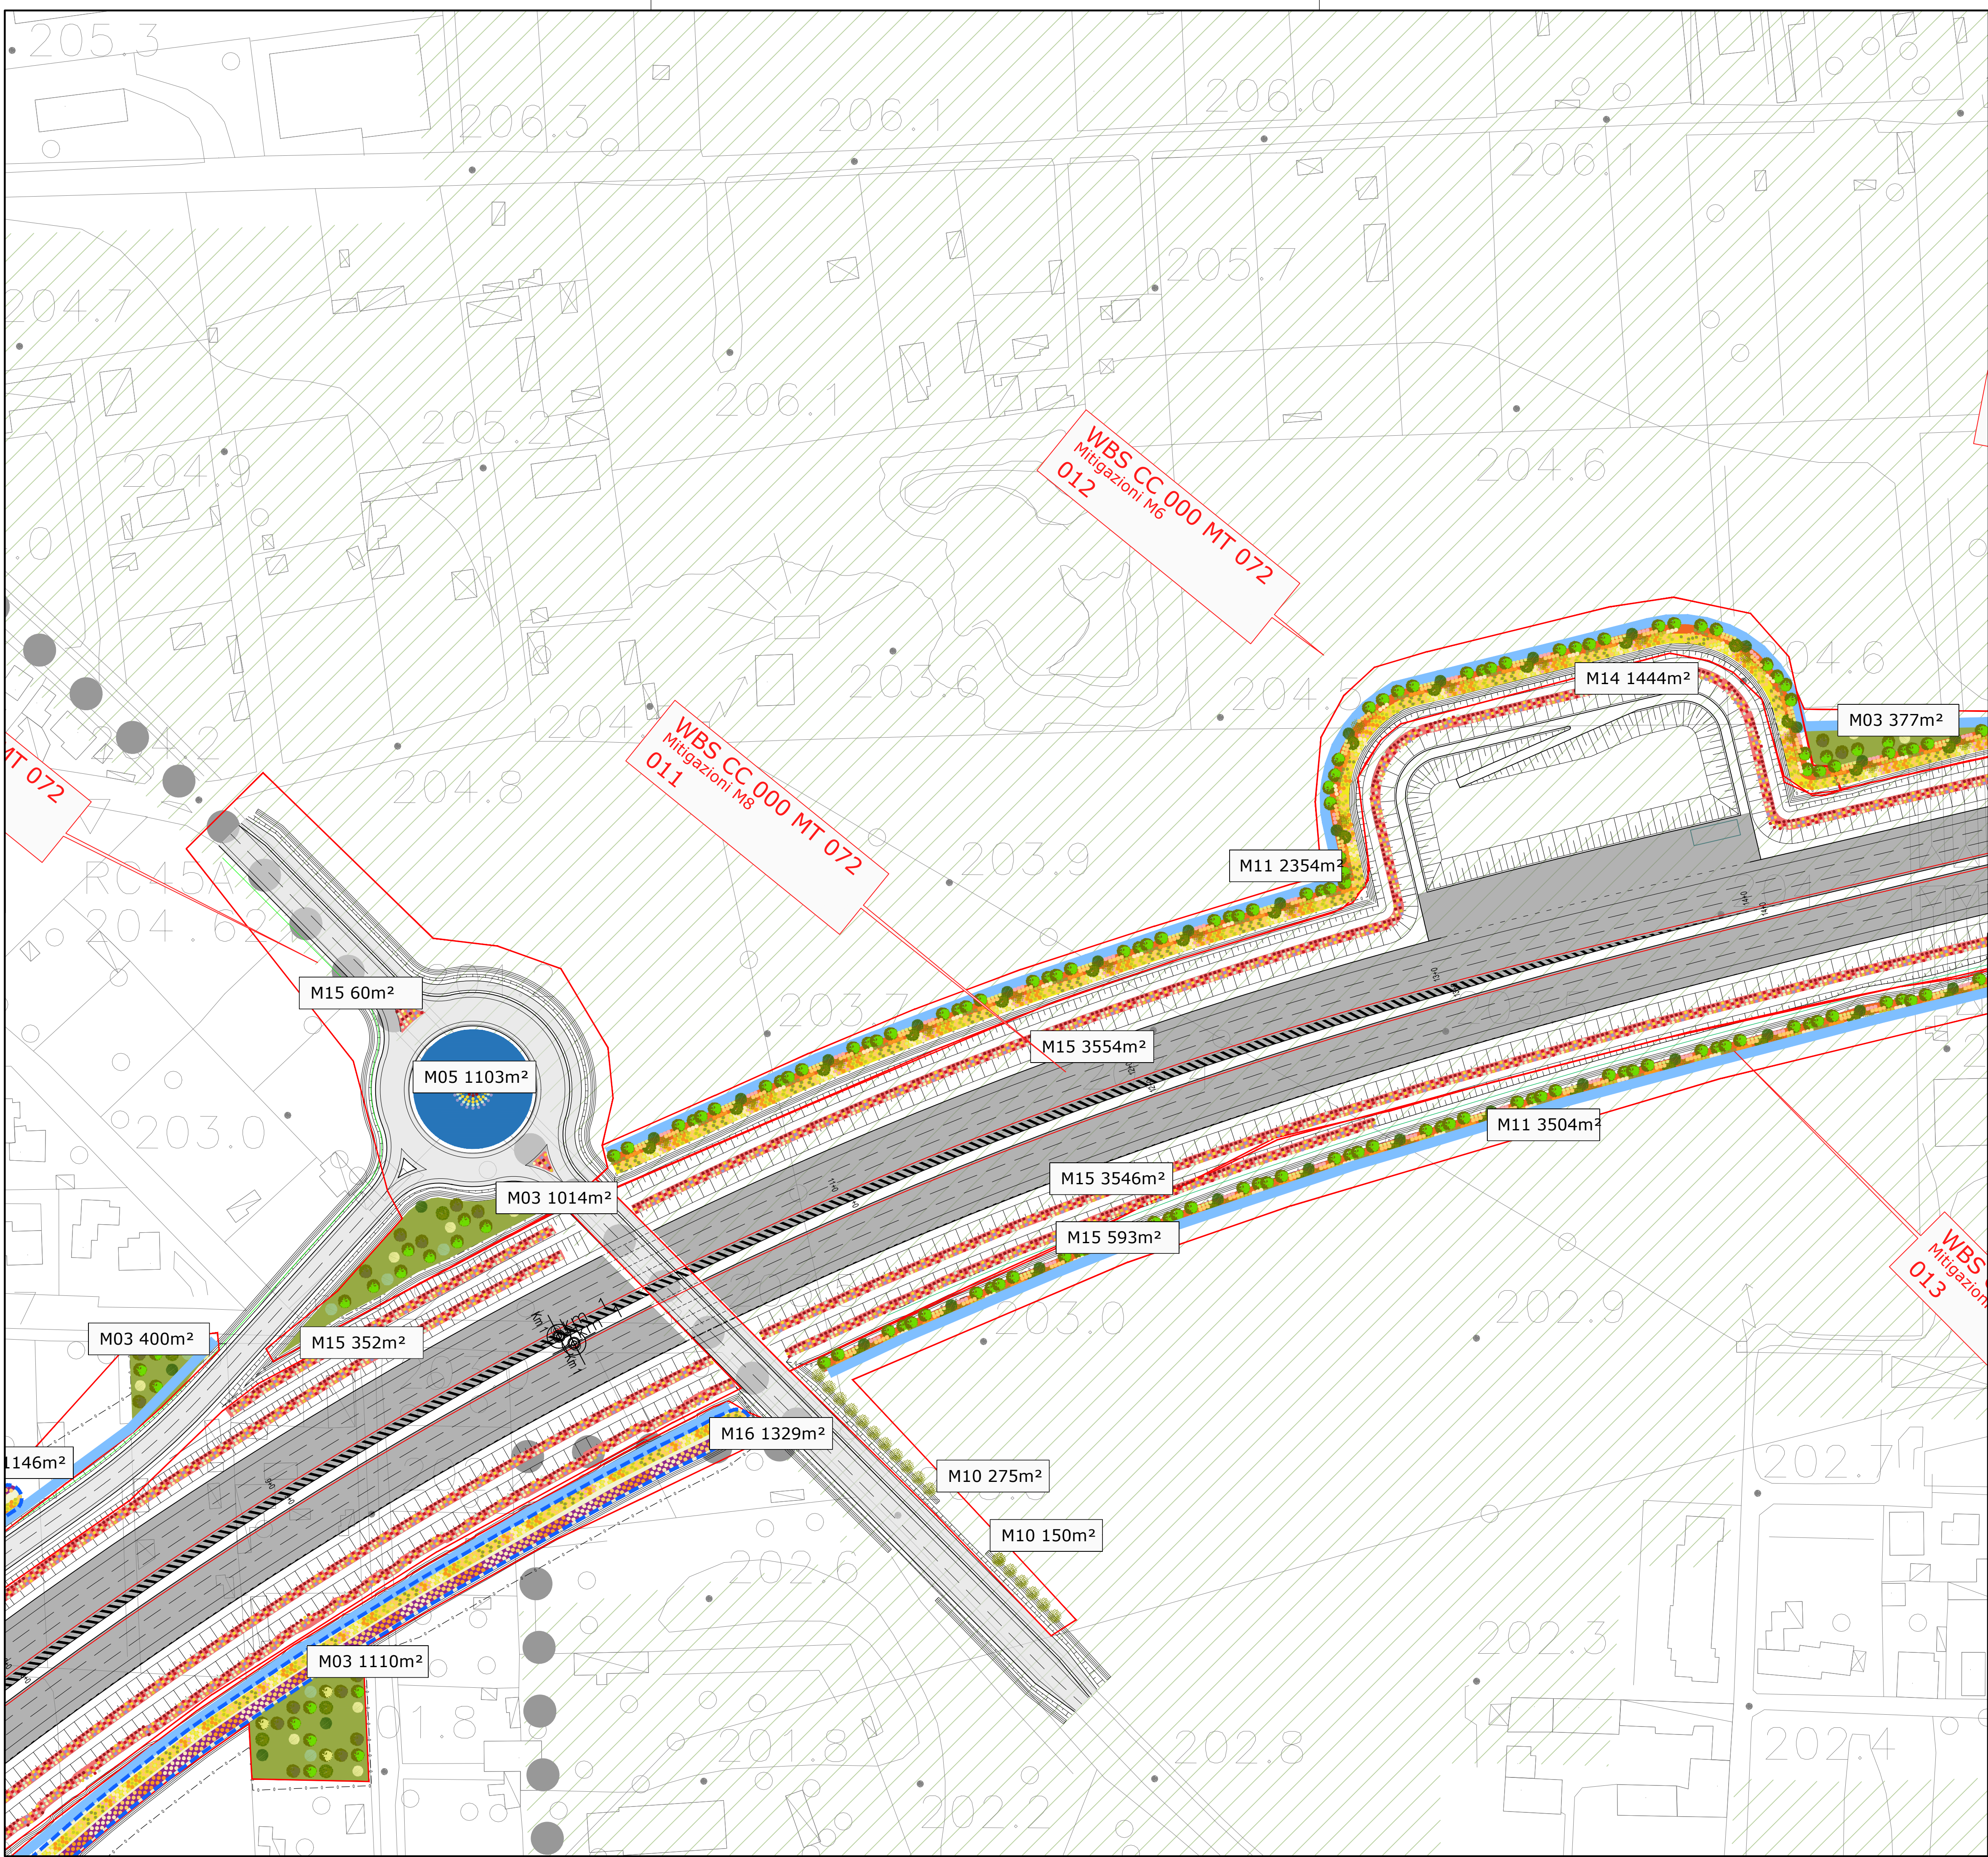

LEGENDA
AREE DI INTERVENTO MITIGAZIONE PAESISTICO / AMBIENTALE

M01 000m²Prato stabile

M02 000m²Prato fiorito

M03 000m²Prato arboreo

M04 000m²Bosco

M05 000m²Mitigazione rotonda

M06 000m²Macchia faunistica

M07 000m²FILARE ARBOREO
Filare angiolatopio arboreo di I grandezza

M08 000m²Filare angiolatopio arboreo di II grandezza

M09 000m²Filare angiolatopio arboreo di III grandezza

M10 000m²Filare angiolatopio arboreo plurispecifico

M11 000m²FASCIA ARBOREO ARBUSTIVA
Fascia Arboreo - arbustiva alberi I grandezza

M12 000m²Fascia Arboreo - arbustiva alberi II grandezza

M13 000m²Fascia Arboreo - arbustiva alberi III grandezza

M14 000m²FASCIA ARBUSTIVA
Fascia di arbusti misti

M15 000m²Arbusti ornamentali

M16 000m²Fascia arbusti h<3m

M17 000m²Fascia arbusti h>3m

Prato stabile

Prato fiorito

Prato arboreo

Bosco

Mitigazione rotonda

Macchia faunistica

Filare angiolatopio arboreo di I grandezza

Filare angiolatopio arboreo di II grandezza

Filare angiolatopio arboreo di III grandezza

Filare angiolatopio arboreo plurispecifico

FASCIA ARBOREO ARBUSTIVA
Fascia Arboreo - arbustiva alberi I grandezza

Fascia Arboreo - arbustiva alberi II grandezza

Fascia Arboreo - arbustiva alberi III grandezza

FASCIA ARBUSTIVA
Fascia di arbusti misti

Arbusti ornamentali

Fascia arbusti h<3m

Fascia arbusti h>3m

Prato stabile

Prato fiorito

Prato arboreo

Bosco

Fascia arboreo - arbustiva

Fascia di arbusti misti

Arbusti ornamentali

Fascia arbusti h<3m

Mitigazione rotonda

Macchia faunistica

AREE INTERVENTO RIPRISTINO AMBIENTALE
Ripristino ambientale ceneri

Ripristino vegetazione esistente opere stradali adiacenti

AREE INTERVENTO MIGLIORE
Parco Galleria Saveno

Parco Galleria Ramazzotti

VEGETAZIONE ESISTENTE

Pia

Sia

Parco nazionali

Parco regionali

Percorsi manutenzione

Dune di mitigazione su gallerie

Dune laterali

INTERVENTI DI MITIGAZIONE ACUSTICA
Barriera antirumore

ELEMENTI DEL PROGETTO
Recinzioni

QUADRO DI UNIONE TRATTA C

QUADRO DI UNIONE GENERALE

COLLEGAMENTO AUTOSTRADALE
DALMINE-COMO-VARESE-VALICO DEL GAGGIOLO E OPERE AD ESSO CONNESSE

CODICE C.U.P. F11B000027007

PROGETTO ESECUTIVO
TRATTA C

AMBIENTE E PAESAGGIO
INTERVENTI DI INSERIMENTO PAESISTICO - AMBIENTALE E RIPRISTINO
INTERVENTI DI MITIGAZIONE - PLANIMETRIE DI DETTAGLIO - TAV.5

IDENTIFICAZIONE ELABORATO

AMBITO
TRATTA
CATEGORIA
OFFERTA
PARTE DI OPERA
TIPO ELABORATO
PROGRESSIVA
REVISIONE ESTERNA

AM
CC
P00
AT000
120
DP
005
C

CONTRAENTE GENERALE

PEDELOMBARDA NUOVA S.p.A.

DATA

REVISIONE

ELABORAZIONE PROGETTUALE

DATA
Settembre 2024
SCALA
1:1.000

REVISIONE
Maggio 2023
Luglio 2023
Febbraio 2024
Maggio 2024
Settembre 2024

REVISIONE
Bozza
Emissione per commenti
Emissione a seguito di istruttoria
Emissione per commenti da AP1
Emissione per commenti da AP1

REVISIONE
A01
A02
B01
B02
C01

ELABORAZIONE PROGETTUALE
PROGETTISTI
RESPONSABILE
INTEGRAZIONE
PRESTAZIONI
SPECIALISTICHE
Ing. Carlo Lotti
Ing. Carlo Lotti
Ing. Carlo Lotti
Ing. Carlo Lotti

CONCEDENTE

CONCESSIONARIO

PROGETTISTA

CONCESSIONARI
AUTOSTRADA PEDEROMONTANA LOMBARDA S.p.A.

CONCESSIONARIO
Autostada Pedemontana Lombarda S.p.A.

PROGETTISTA
PROGER

Il presente documento non potrà essere copiato, riprodotto o altrimenti pubblicato in tutto o in parte senza il consenso scritto di Autostada Pedemontana Lombarda S.p.A. Ogni utilizzo non autorizzato sarà perseguito a norma di legge.

This document may not be copied, reproduced or published either in part or entirely without the written permission of Autostada Pedemontana Lombarda S.p.A. Unauthorized use will be persecuted by law.