


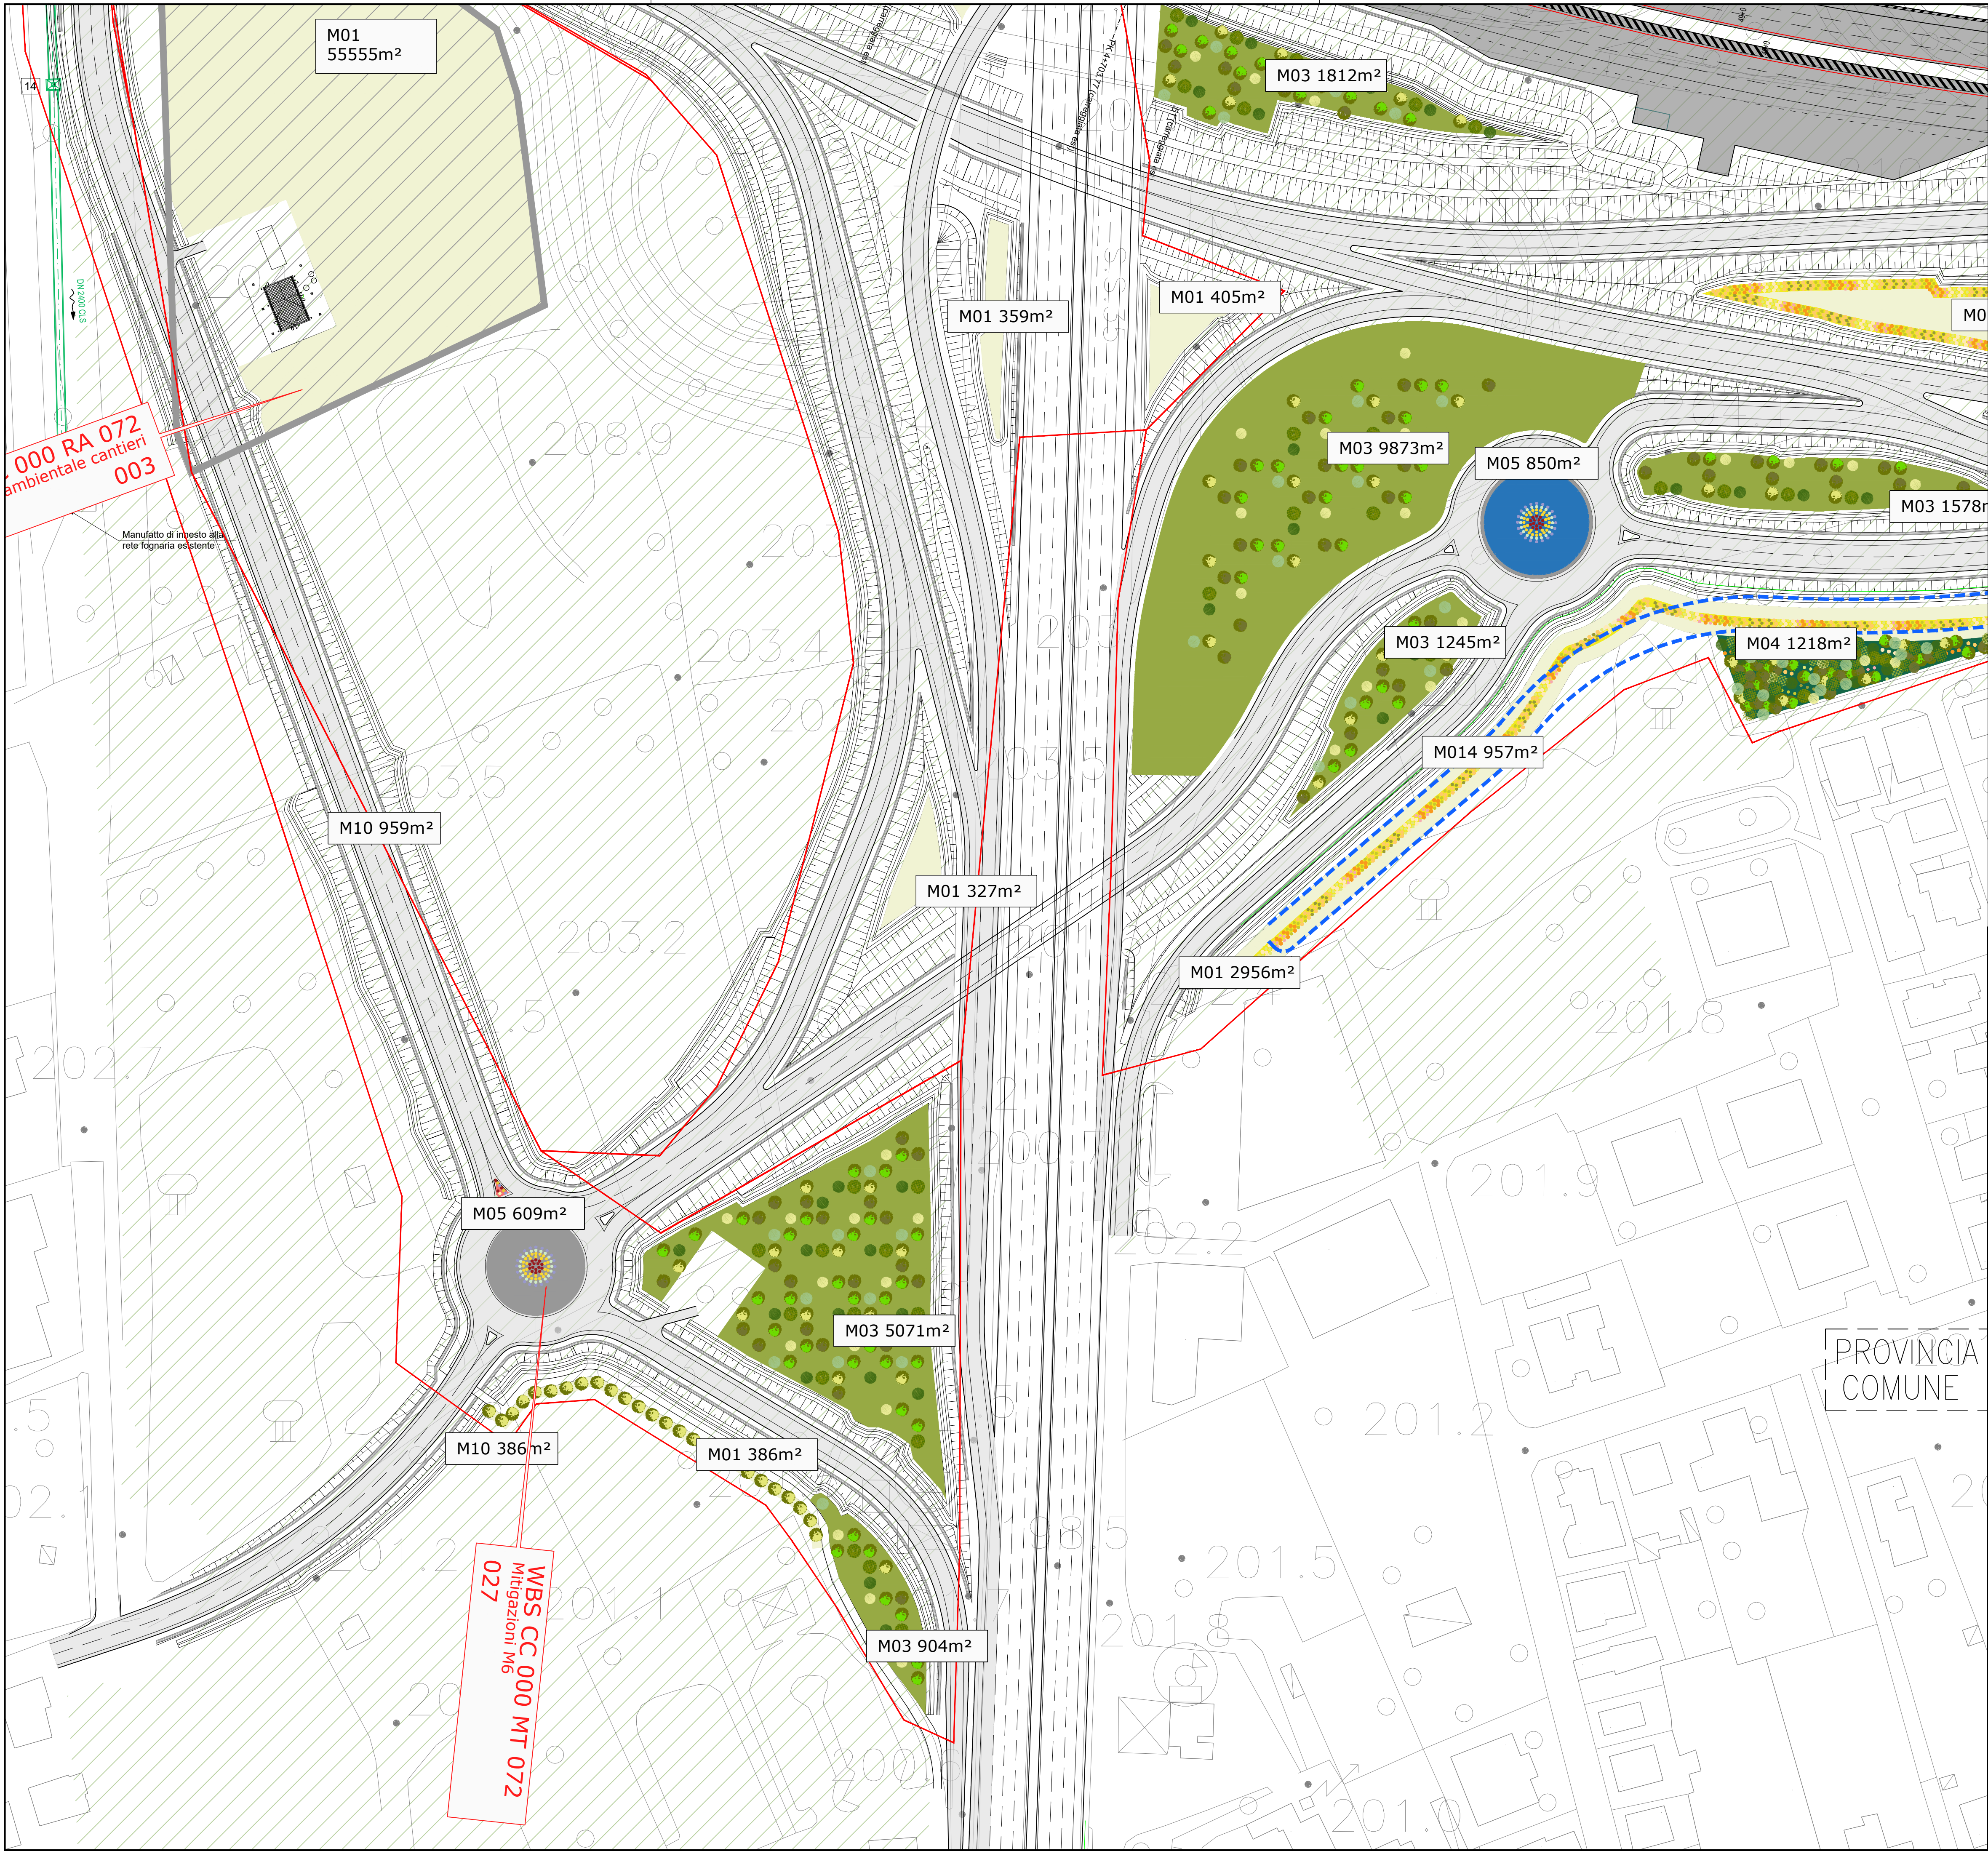

LEGENDA

AREE DI INTERVENTO MITIGAZIONE PAESISTICO / AMBIENTALE

M01 000m²

Prato stabile

M02 000m²

Prato fiorito

M03 000m²

Prato arboreo

M04 000m²

Bosco

M05 000m²

Mitigazione rotonda

M06 000m²

Macchia faunistica

M07 000m²

FILARE ARBOREO

M08 000m²

Filare angiolotopio arboreo di I grandezza

M09 000m²

Filare angiolotopio arboreo di II grandezza

M10 000m²

Filare angiolotopio arboreo plurispecifico

M11 000m²

FASCIA ARBOREO ARBUSTIVA

M12 000m²

Fascia Arboreo - arbustiva alberi I grandezza

M13 000m²

Fascia Arboreo - arbustiva alberi II grandezza

M14 000m²

FASCIA ARBUSTIVA

M15 000m²

Fascia di arbusti misti

M16 000m²

Arbusti ornamentali

M17 000m²

Fascia arbusti h<3m

M18 000m²

Fascia arbusti h>3m

Prato stabile

Prato fiorito

Prato arboreo

Bosco

Fascia arboreo - arbustiva

Fascia di arbusti misti

Arbusti ornamentali

Fascia arbusti h<3m

Fascia arbusti h>3m

Mitigazione rotonda

Macchia faunistica

AREE INTERVENTO RIPRISTINO AMBIENTALE

Ripristino ambientale cantiere

Ripristino vegetazione esistente opere stradali adiacenti

AREE INTERVENTO MIGLIORE

Parco Galleria Severo

Parco Galleria Benicciavento

VEGETAZIONE ESISTENTE

Pia

Sia

Parco nazionali

Parco regionali

Percorsi manutenzione

Dune di mitigazione su gallerie

Dune laterali

INTERVENTI DI MITIGAZIONE ACUSTICA

Barriera antirumore

ELEMENTI DEL PROGETTO

Recinzioni

QUADRO DI UNIONE TRATTA C

QUADRO DI UNIONE GENERALE

CONCESSIONARI AUTOSTRADALI LOMBARDIE

Autosstrada Pedemontana Lombarda

COLLEGAMENTO AUTOSTRADALE

DALMINE-COMO-VARESE-VALICO DEL GAGGIOLO E OPERE AD ESSO CONNESSE

CODICE C.U.P. F11B9000270007

PROGETTO ESECUTIVO

TRATTA C

AMBIENTE E PAESAGGIO

INTERVENTI DI INSERIMENTO PAESISTICO - AMBIENTALE E RIPRISTINO

INTERVENTI DI MITIGAZIONE - PLANIMETRIE DI DETTAGLIO - TAV.11

IDENTIFICAZIONE ELABORATO

AMBITO

TRATTA

CATEGORIA

OPERA

PARTI DI OPERA

TITOLO ELABORATO

PROGRESSIVA

REVISIONE ESTERNA

DATA

REVISIONE

ELABORAZIONE PROGETTUALE

PROGETTISTI

RESPONSABILE

INTEGRAZIONE

PRESTAZIONI

SPECIALISTICHE

PROGETTISTA

CONCEDENTE

CONCESSIONARIO

Il presente documento non potrà essere copiato, riprodotto o altrimenti pubblicato in tutto o in parte senza il consenso scritto di Autosstrada Pedemontana Lombarda S.p.A. Ogni utilizzo non autorizzato sarà perseguito a norma di legge. This document may not be copied, reproduced or published either in part or entirely without the written permission of Autosstrada Pedemontana Lombarda S.p.A. Unauthorized use will be persecuted by law.