


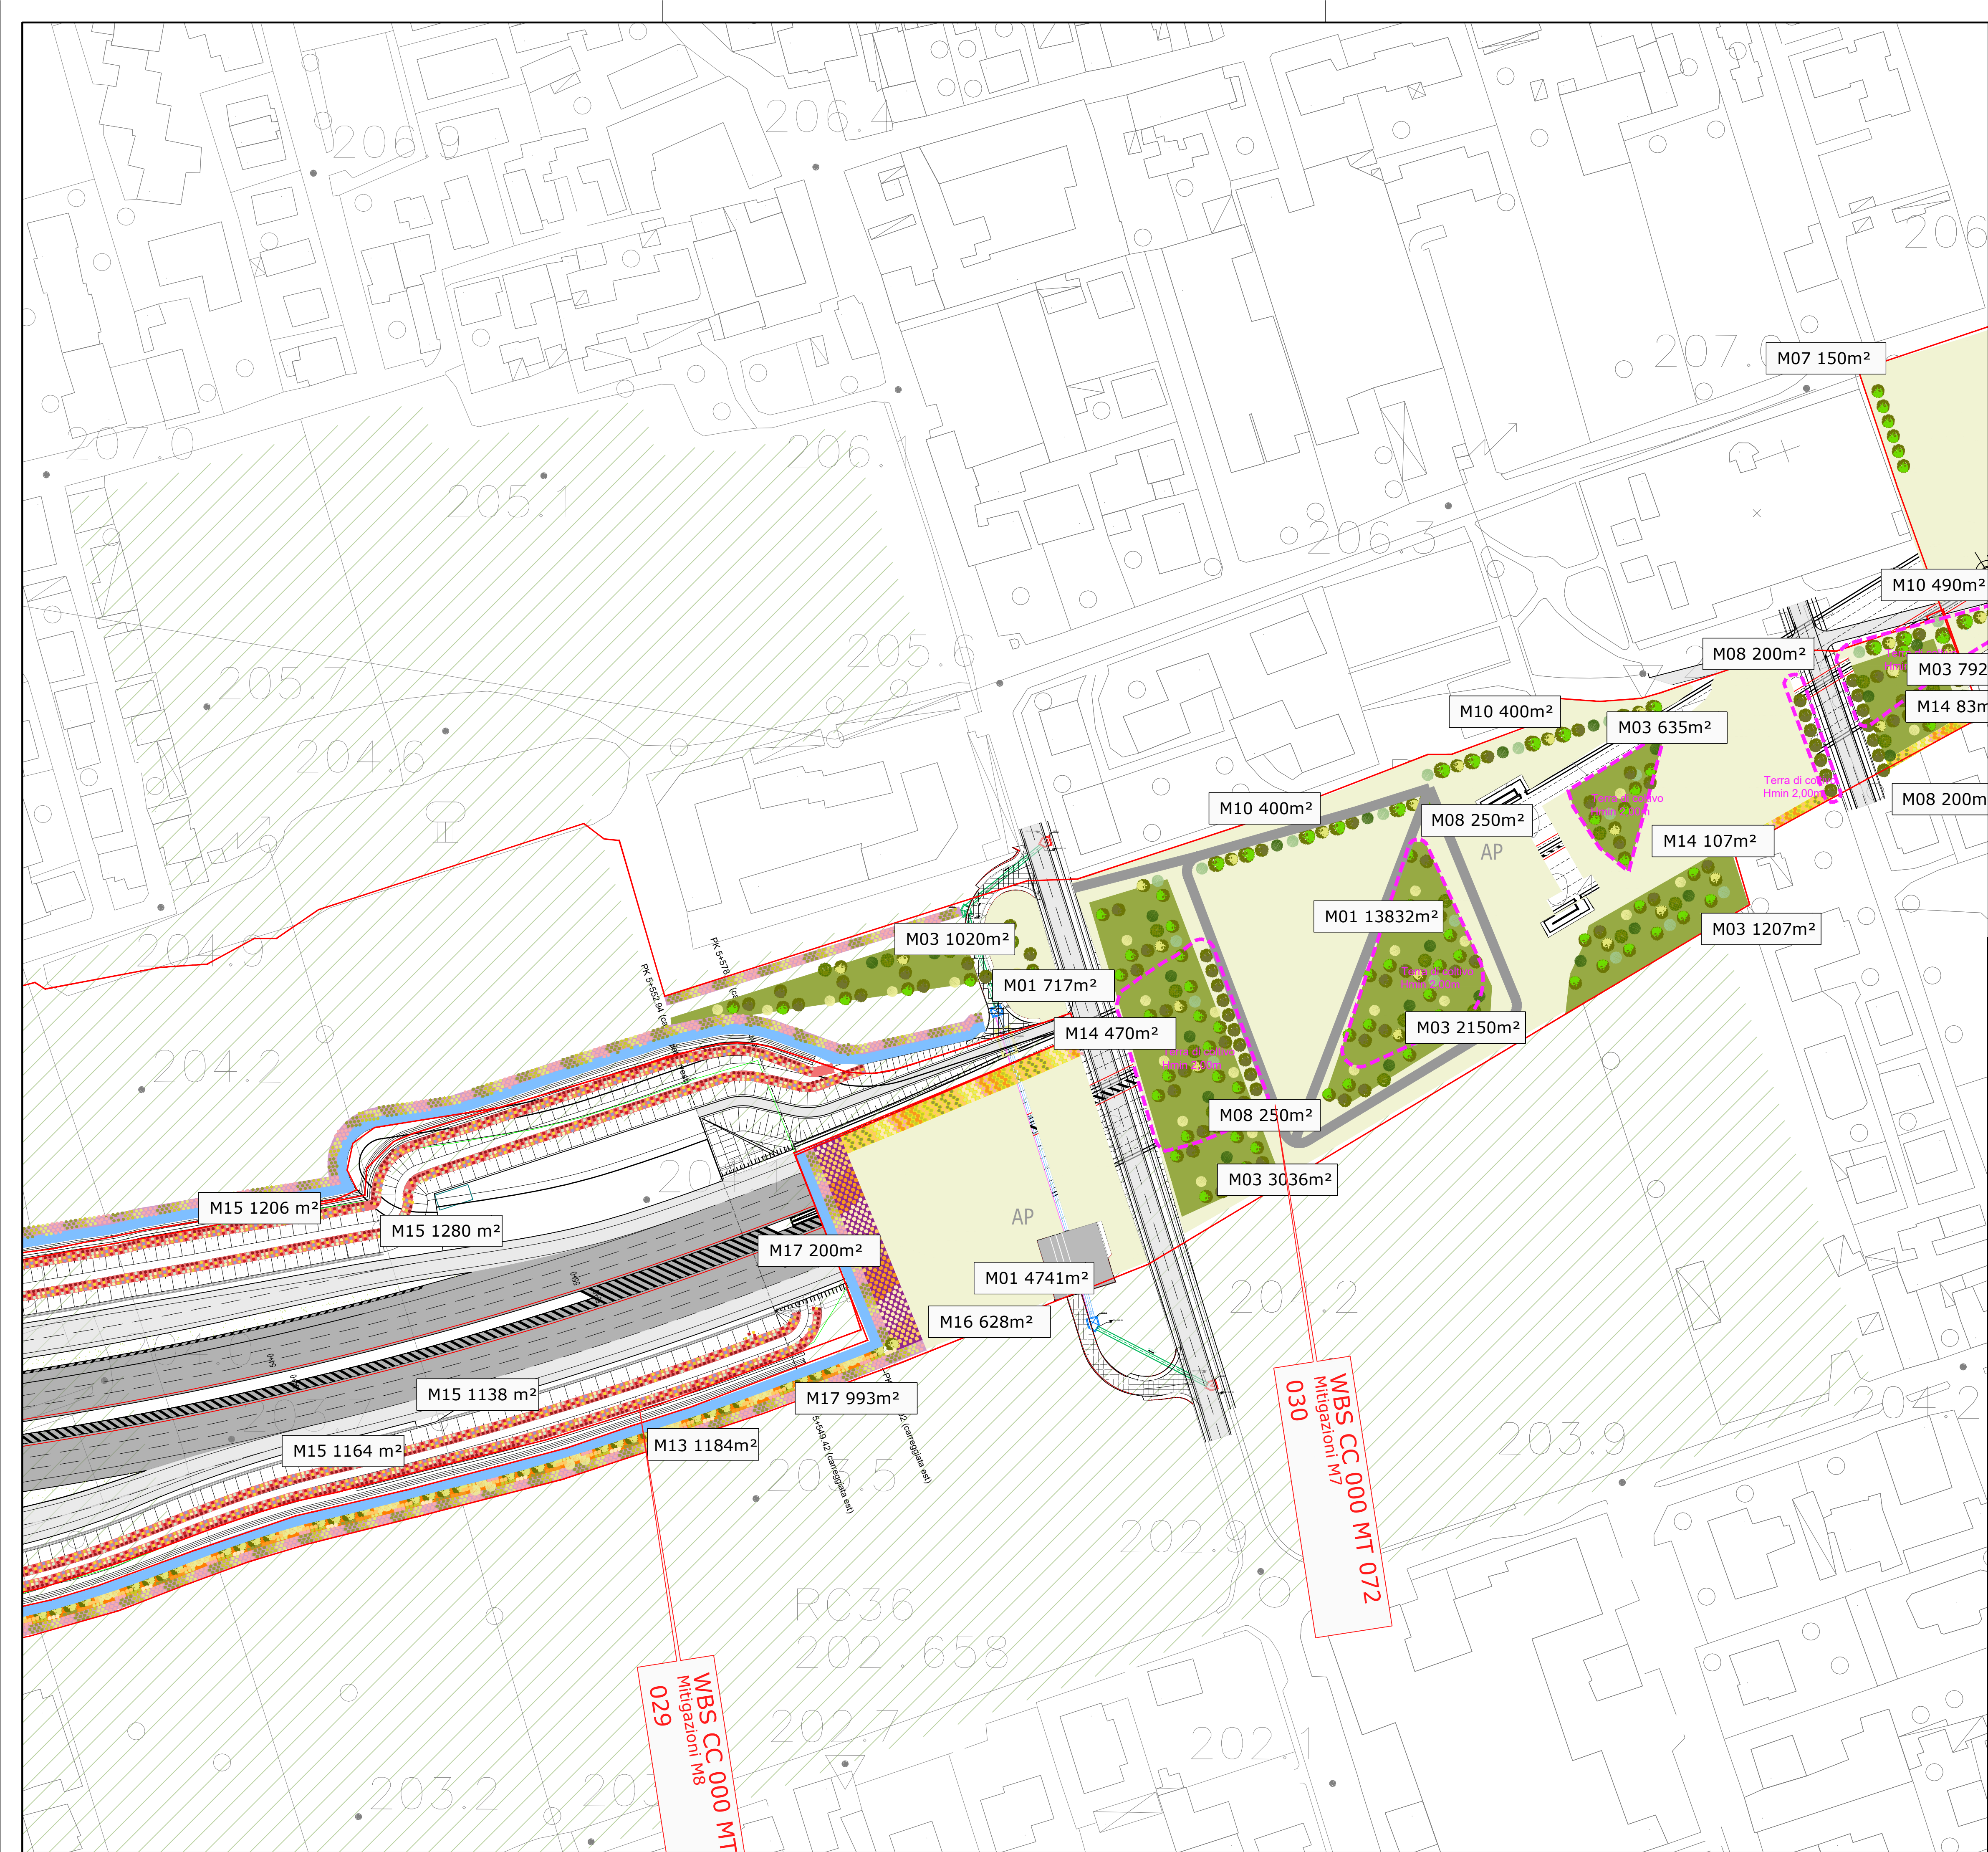

LEGENDA
AREE DI INTERVENTO MITIGAZIONE PAESISTICO / AMBIENTALE



M01 000m²	Prato stabile	Prato stabile	Percorsi manutenzione
M02 000m²	Prato fiorito	Prato fiorito	Dune di mitigazione su gallerie
M03 000m²	Prato arborato	Prato arborato	Dune laterali
M04 000m²	Bosco	Bosco	
M05 000m²	Mitigazione rotonda	Fascia arborea - arbustiva	
M06 000m²	Macchia faunistica	Fascia di arbusti misti	
M07 000m²	FILARE ARBOREO	Fascia di arbusti h=3m	
M08 000m²	Filare singolodoppio arboreo di I grandezza	Arbusti ornamentali	
M09 000m²	Filare singolodoppio arboreo di II grandezza	Fascia arbusti h=3m	
M10 000m²	Filare singolodoppio arboreo plurispecifico	Mitigazione rotonda	
M11 000m²	FASCIA ARBOREO ARBUSTIVA	Macchia faunistica	
M12 000m²	Fascia Arborea - arbustiva alberi I grandezza	AREE INTERVENTO RIPRISTINO AMBIENTALE	
M13 000m²	Fascia Arborea - arbustiva alberi II grandezza	Ripristino ambientale cimiteri	
M14 000m²	FASCIA ARBUSTIVA	Ripristino vegetazione esistente opere stradali adiacenti	
M15 000m²	Fascia di arbusti misti	AREE INTERVENTO MIGLIORE	
M16 000m²	Arbusti ornamentali	Parco Galleria Severo	
M17 000m²	Fascia arbusti h=3m	Parco Galleria Barmocianetta	
		VEGETAZIONE ESISTENTE	
		Pia	
		Sei	
		Parco nazionali	
		Parco regionali	

INTERVENTI DI MITIGAZIONE ACUSTICA

Barriera antirumore

ELEMENTI DEL PROGETTO

Recinzioni

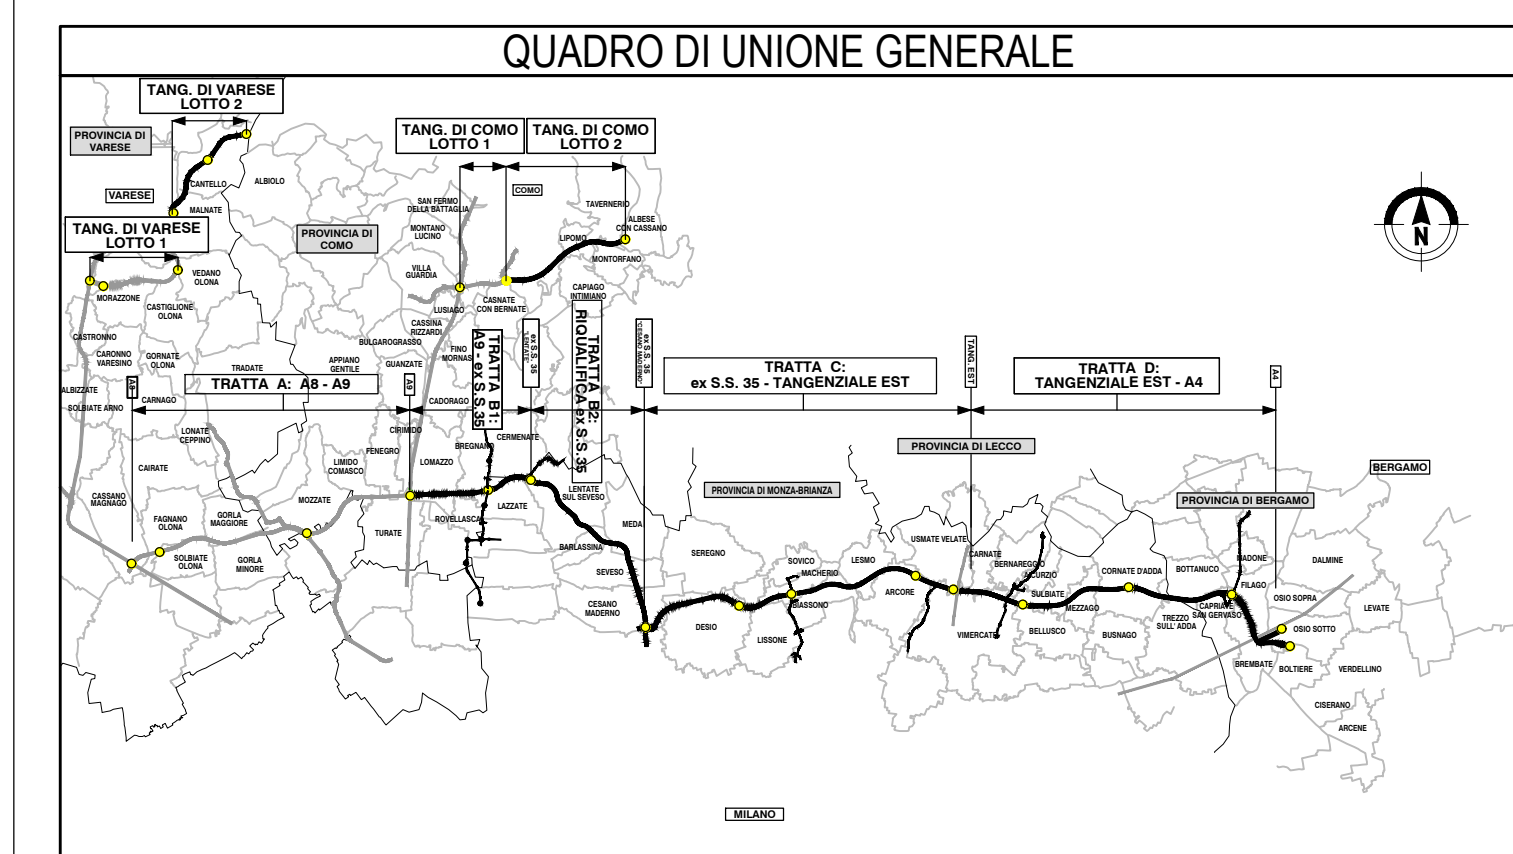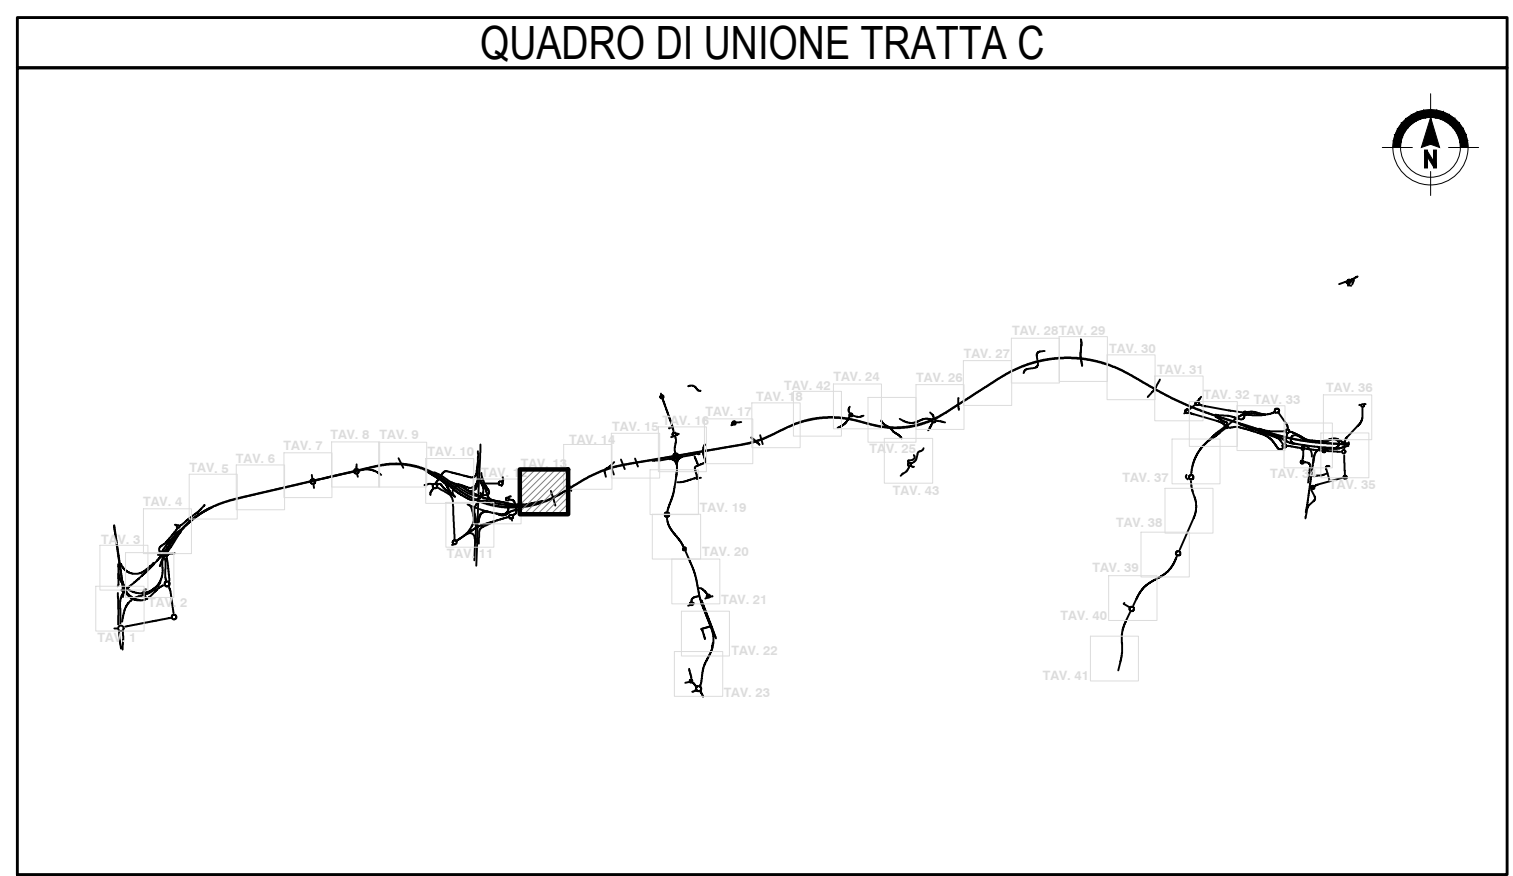

COLLEGAMENTO AUTOSTRADALE
DALMINE-COMO-VARESE-VALICO DEL GAGGIOLO E OPERE AD ESSO CONNESSE
CODICE C.U.P. F1169000270007

PROGETTO ESECUTIVO
TRATTA C

AMBIENTE E PAESAGGIO
INTERVENTI DI INSERIMENTO PAESISTICO - AMBIENTALE E RIPRISTINO
INTERVENTI DI MITIGAZIONE - PLANIMETRIE DI DETTAGLIO - TAV.13

IDENTIFICAZIONE ELABORATO		CONTRAENTE GENERALE	
AMBITO	WBS	PEDELOMBARDA NUOVA S.p.A.	
TRATTA	WBS		
CATEGORIA	WBS		
OPERA	WBS		
PARTE DI OPERA	WBS		
TIPO ELABORATO	WBS		
PROGRESSIVA	WBS		
REVISIONE	WBS		
DATA	Settembre 2024		
SCALA	1:1.000		
CONCEDENTE		CONCESSIONARIO	
CONCESSIONARI AUTOSTRADALI LOMBARDE		Autosstrada Pedemontana Lombarda	
PROGETTISTA		PROGETTISTA	
PROGETTISTI		PROGETTISTI	
RESPONSABILE		RESPONSABILE	
PRESTAZIONI		PRESTAZIONI	
SPECIALISTICHE		SPECIALISTICHE	
Ing. Carlo Lotti		Ing. Carlo Lotti	

Il presente documento non potrà essere copiato, riprodotto o altrimenti pubblicato in tutto o in parte senza il consenso scritto di Autosstrada Pedemontana Lombarda S.p.A. Ogni utilizzo non autorizzato sarà perseguito a norma di legge. This document may not be copied, reproduced or published either in part or entirely without the written permission of Autosstrada Pedemontana Lombarda S.p.A. Unauthorized use will be prosecuted by law.