

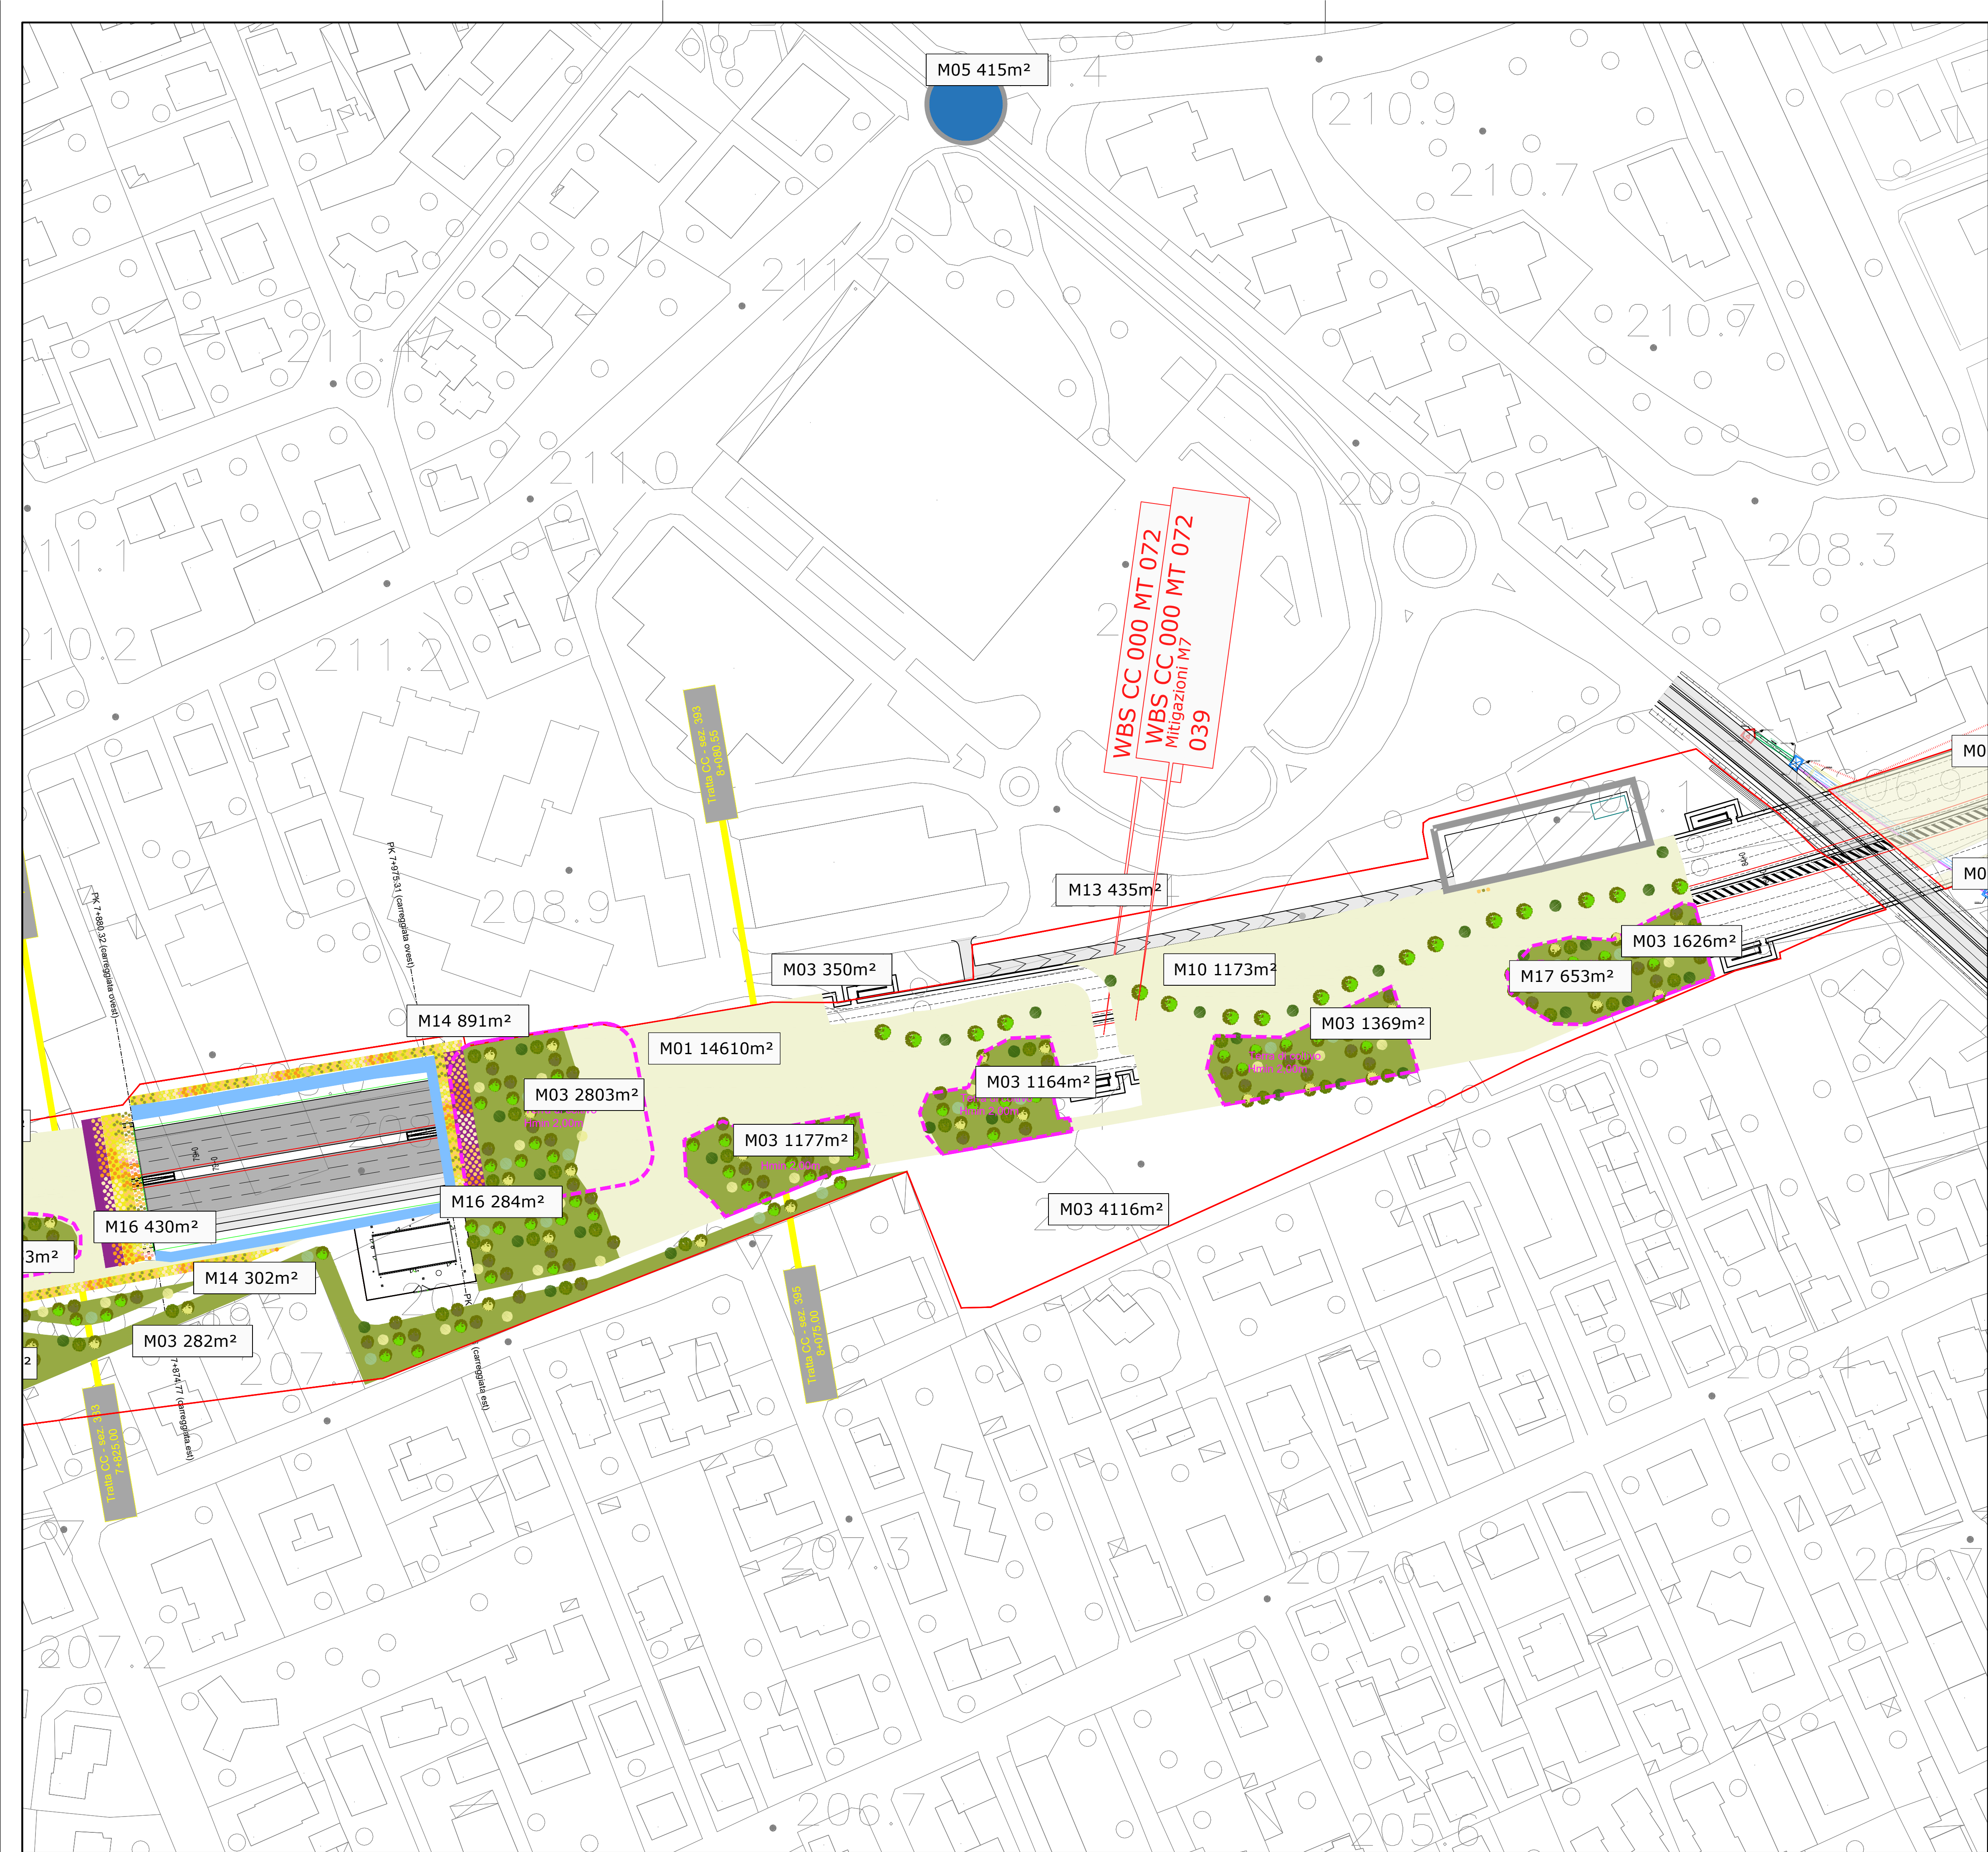


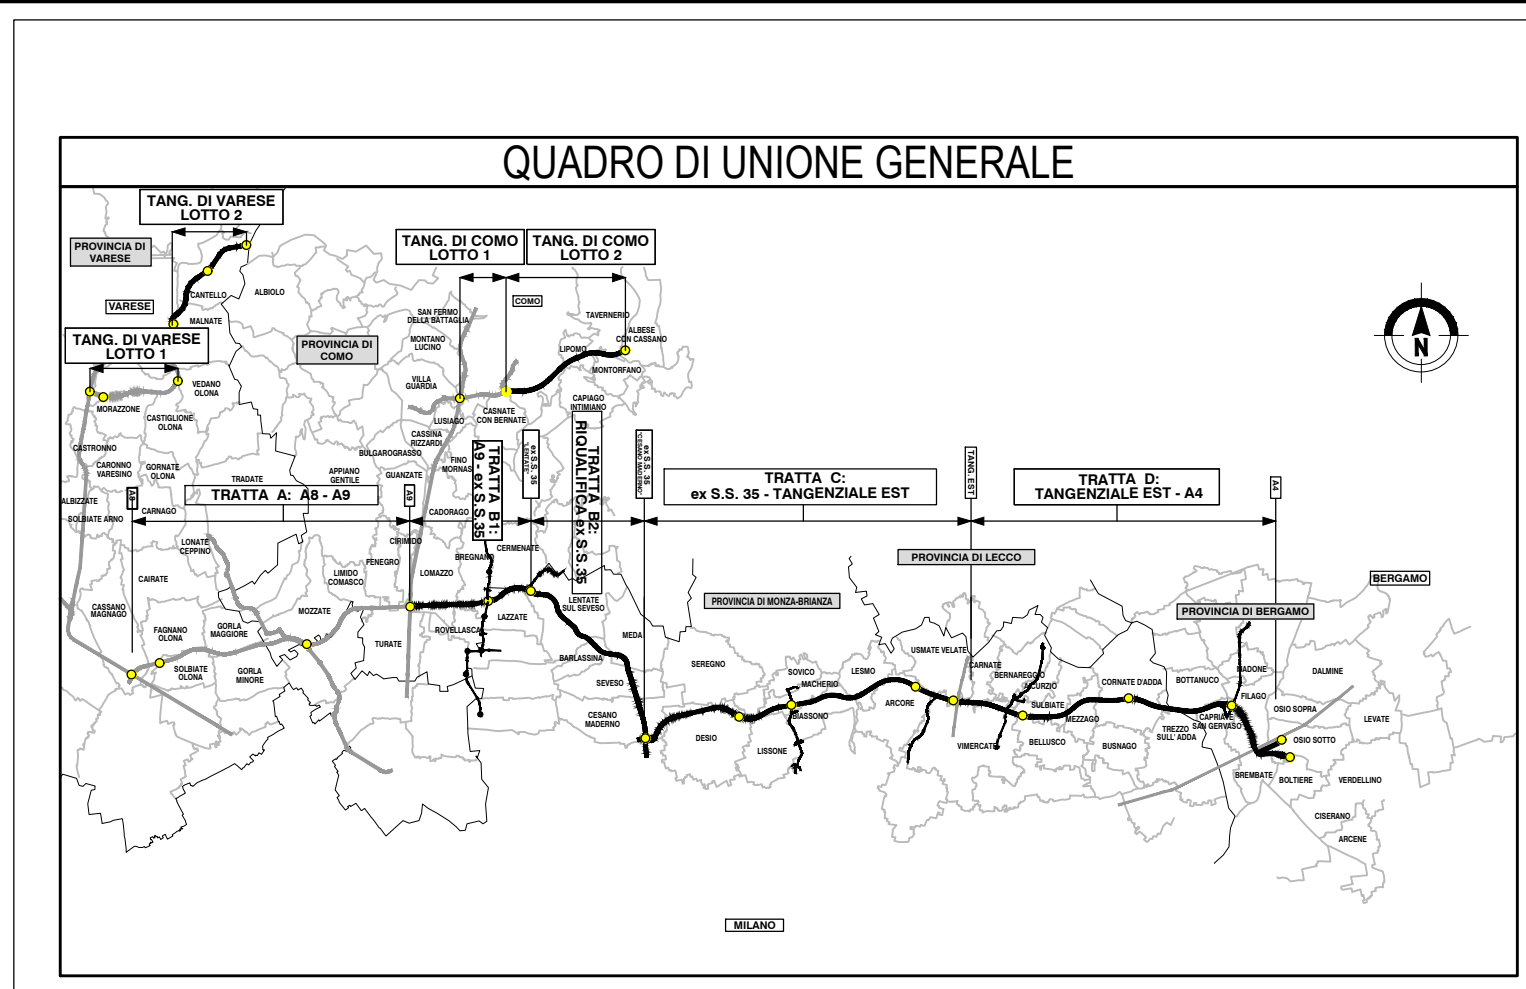

LEGENDA
AREE DI INTERVENTO MITIGAZIONE PAESISTICO / AMBIENTALE

M01 000m²	Prato stabile	Prato stabile	Percorsi manutenzione
M02 000m²	Prato fiorito	Prato fiorito	Dune di mitigazione su gallerie
M03 000m²	Prato arboreo	Prato arboreo	Dune laterali
M04 000m²	Bosco	Bosco	
M05 000m²	Mitigazione rotatoria	Fascia arboreo - arbustiva	
M06 000m²	Macchia faunistica	Fascia di arbusti misti	
M07 000m²	FILARE ARBOREO	Arbusti ornamentali	
M08 000m²	Filare singiolto/doppio arboreo di I grandezza	Fascia arbusti h<3m	
M09 000m²	Filare singiolto/doppio arboreo di II grandezza	Mitigazione rotatoria	
M10 000m²	Filare singiolto/doppio arboreo plurispecifico	Macchia faunistica	
M11 000m²	FASCIA ARBOREO ARBUSTIVA	AREE INTERVENTO RIPRISTINO AMBIENTALE	
M12 000m²	Fascia Arboreo - arbustiva alberi I grandezza	Ripristino ambientale cimiteri	
M13 000m²	Fascia Arboreo - arbustiva alberi II grandezza	Ripristino vegetazione esistente opere stradali adiacenti	
M14 000m²	FASCIA ARBUSTIVA	AREE INTERVENTO MIGLIORE	
M15 000m²	Fascia di arbusti misti	Parco Galleria Severo	
M16 000m²	Arbusti ornamentali	Parco Galleria Bannocanetta	
M17 000m²	Fascia arbusti h<3m	VEGETAZIONE ESISTENTE	

PIA
Sia
Parchi nazionali
Parchi regionali

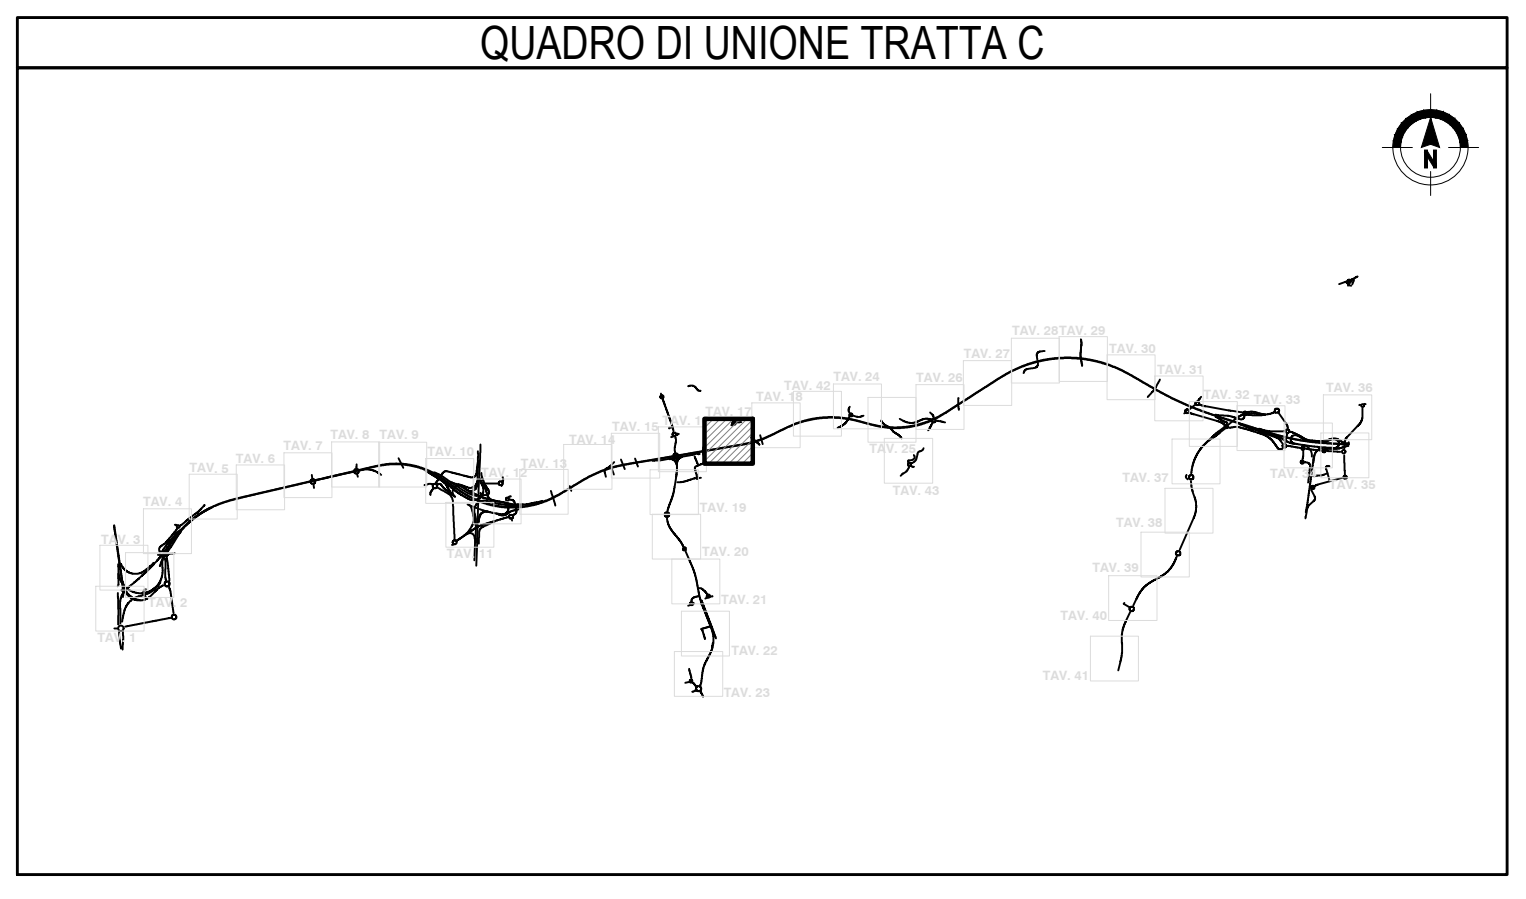

COLLEGAMENTO AUTOSTRADALE
DALMINE-COMO-VARESE-VALICO DEL GAGGIOLO E OPERE AD ESSO CONNESSE
CODICE C.U.P. F11B0000270007

PROGETTO ESECUTIVO
TRATTA C
AMBIENTE E PAESAGGIO
INTERVENTI DI INSERIMENTO PAESISTICO - AMBIENTALE E RIPRISTINO
INTERVENTI DI MITIGAZIONE - PLANIMETRIE DI DETTAGLIO - TAV.17

IDENTIFICAZIONE ELABORATO		CONTRAENTE GENERALE	
AMBITO	TRATTA	PEDELOMBARDA NUOVA S.p.A.	
CATEGORIA	OPERA		
PARTE DI OPERA	TIPO ELABORATO		
PROGRESSIVA	REVISIONE		
DATA	REVISIONE		
SCALA	REVISIONE		
CONCEDENTE		CONCESSIONARIO	
PROGETTISTA		RESPONSABILE	
PROGETTISTA		RESPONSABILE	