


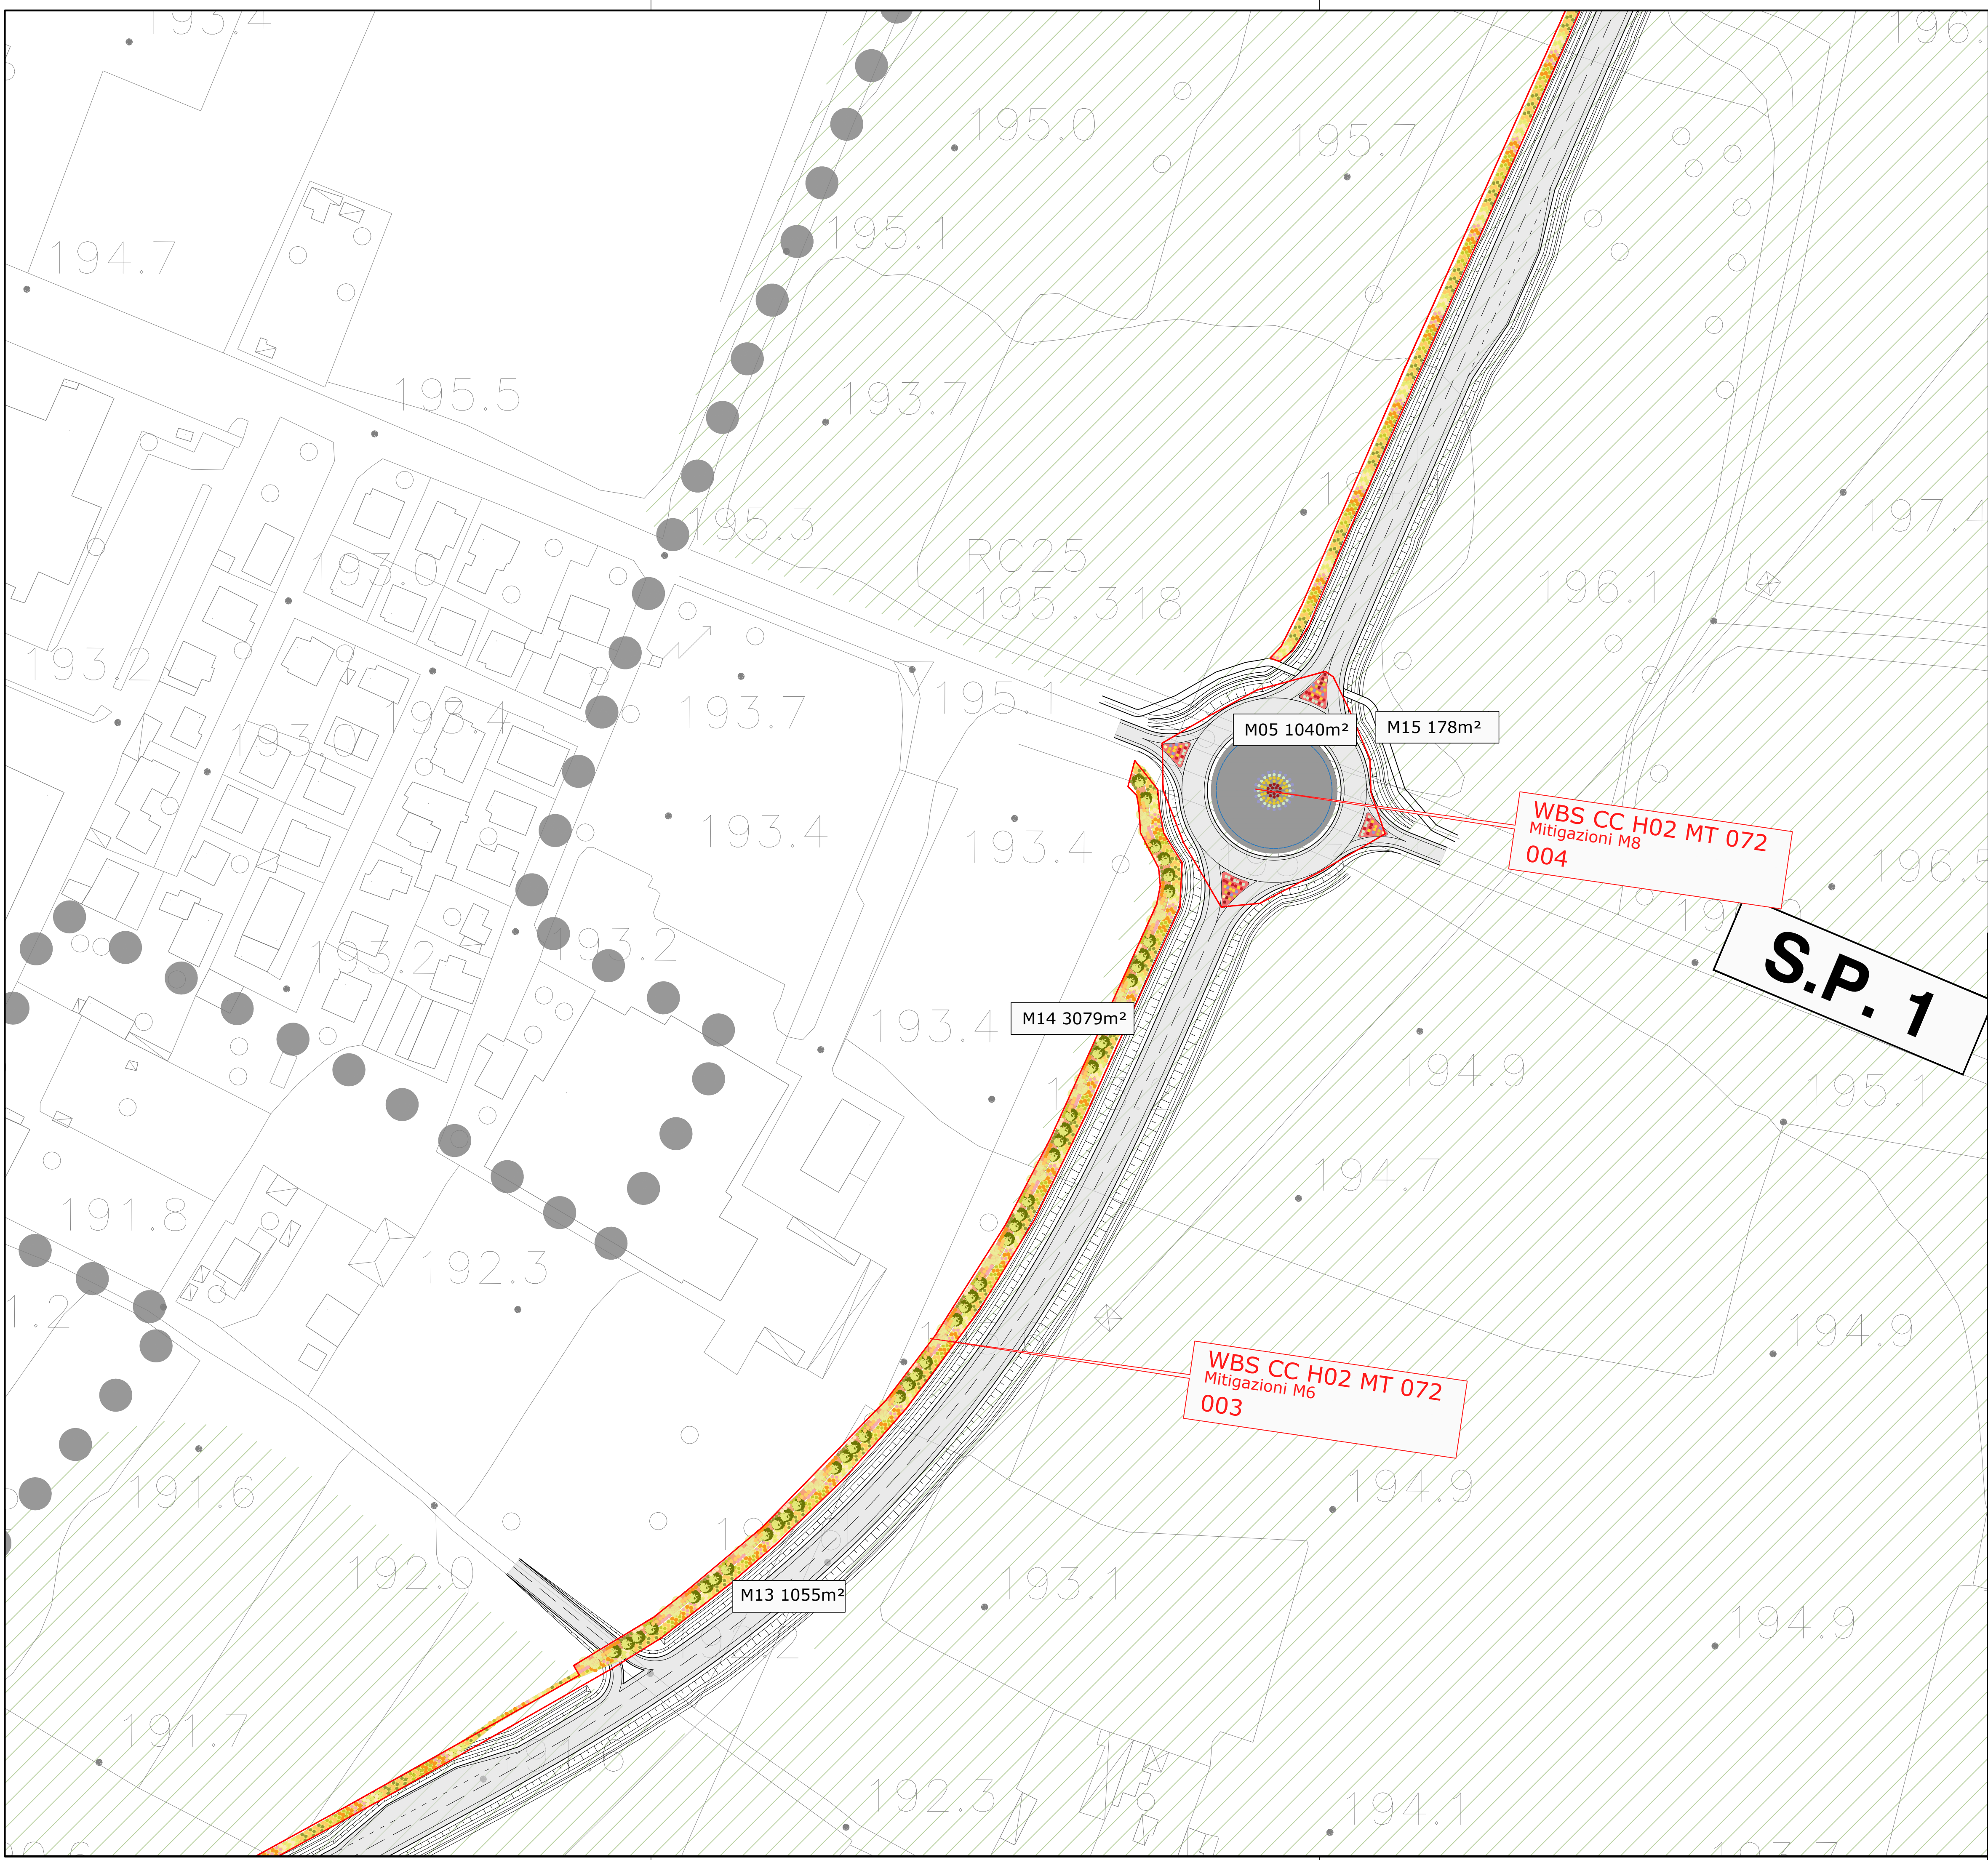

LEGENDA
AREE DI INTERVENTO MITIGAZIONE PAESISTICO / AMBIENTALE

M01 000m²Prato stabile

M02 000m²Prato fiorito

M03 000m²Prato arboreo

M04 000m²Bosco

M05 000m²Mitigazione rotatoria

M06 000m²Macchia faunistica

M07 000m²FILARE ARBOREO
Filare singolodoppio arboreo di I grandezza

M08 000m²Filare singolodoppio arboreo di II grandezza

M09 000m²Filare singolodoppio arboreo di III grandezza

M10 000m²Filare singolodoppio arboreo plurispicco

M11 000m²FASCIA ARBOREO ARBUSTIVA
Fascia Arboreo - arbustiva alberi I grandezza

M12 000m²Fascia Arboreo - arbustiva alberi II grandezza

M13 000m²Fascia Arboreo - arbustiva alberi III grandezza

M14 000m²FASCIA ARBUSTIVA
Fascia di arbusti misti

M15 000m²Arbusti ornamentali

M16 000m²Fascia arbusti h<3m

M17 000m²Fascia arbusti h>3m

Prato stabile

Prato fiorito

Prato arboreo

Bosco

Fascia arboreo - arbustiva

Fascia di arbusti misti

Arbusti ornamentali

Fascia arbusti h<3m

Fascia arbusti h>3m

Mitigazione rotatoria

Macchia faunistica

AREE INTERVENTO RIPRISTINO AMBIENTALE
Ripristino ambientale cimiteri

Ripristino vegetazione esistente opere stradali adiacenti

AREE INTERVENTO MIGLIORE
Parco Galleria Severo

Parco Galleria Barmacianetta

VEGETAZIONE ESISTENTE
Pia

Sia

Parco nazionali

Parco regionali

Percorsi manutenzione

Dune di mitigazione su gallerie

Dune laterali

INTERVENTI DI MITIGAZIONE ACUSTICA
Barriera antirumore

ELEMENTI DEL PROGETTO
Recinzioni

QUADRO DI UNIONE TRATTA C

QUADRO DI UNIONE GENERALE

COLLEGAMENTO AUTOSTRADALE
DALMINE-COMO-VARESE-VALICO DEL GAGGIOLO E OPERE AD ESSO CONNESSE
CODICE C.U.P. F11B900027007

PROGETTO ESECUTIVO
TRATTA C
AMBIENTE E PAESAGGIO
INTERVENTI DI INSERIMENTO PAESISTICO - AMBIENTALE E RIPRISTINO
INTERVENTI DI MITIGAZIONE AMBIENTALE - PLANIMETRIE DI DETTAGLIO - TAV.39

IDENTIFICAZIONE ELABORATO					CONTRAENTE GENERALE								
VBS					PEDELOMBARDA NUOVA S.p.A.								
FASCE PROGETTUALE	AMBITO	TRATTA	CATEGORIA	OPERA	DATA	REVISIONE	ELABORAZIONE PROGETTUALE						
	AM	CC	000	A700									
FASCE PROGETTUALE	PARTE DI OPERA	TIPO ELABORATO	PROGRESSIVA	REVISIONE ESTERNA	DATA	REVISIONE	ELABORAZIONE PROGETTUALE						
	120	DP	039	C									
DATA					CONCEDENTE								
Settembre 2024					CONCESSIONARIO								
SCALA 1:1.000					PROGETTISTA								
CONCESSIONARI					PROGETTISTA								
CONCESSIONARI					PROGETTISTA								