



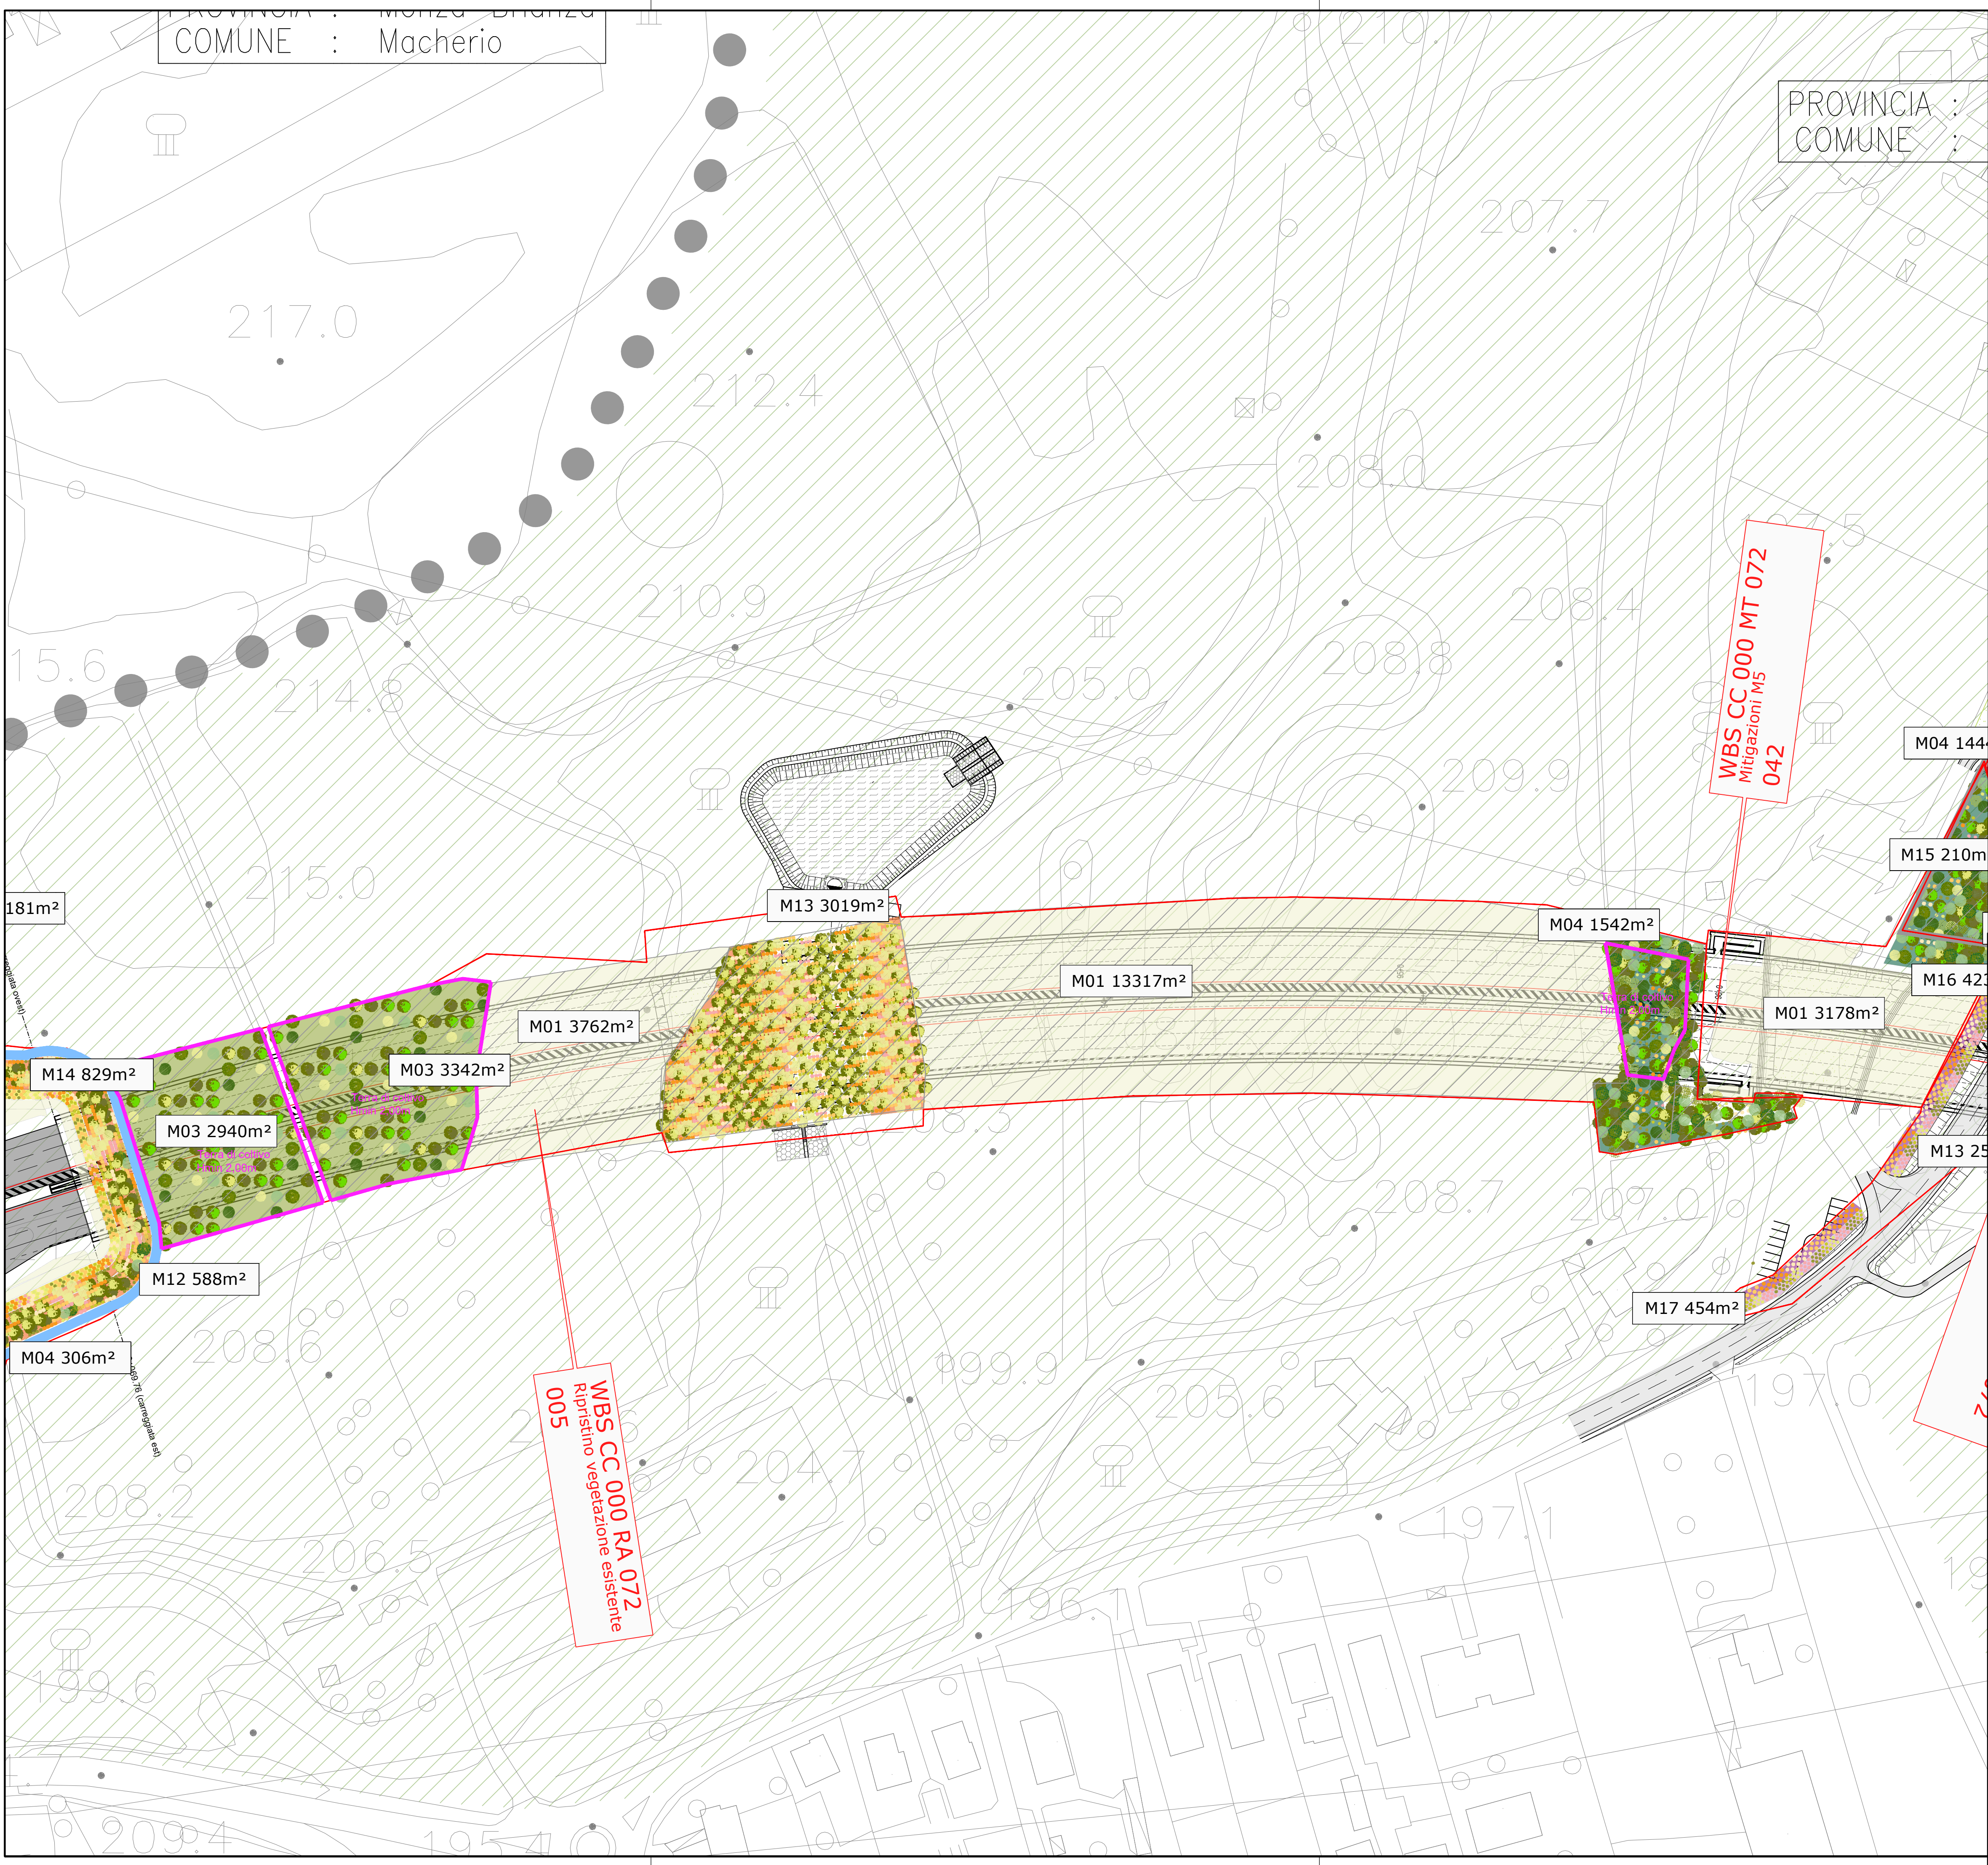


LEGENDA
AREE DI INTERVENTO MITIGAZIONE PAESISTICO / AMBIENTALE

M01 000m ²	Prato stabile	Prato stabile	Percorsi manutenzione
M02 000m ²	Prato fiorito	Prato fiorito	Dune di mitigazione su gallerie
M03 000m ²	Prato arboreo	Prato arboreo	Dune laterali
M04 000m ²	Bosco	Bosco	
M05 000m ²	Mitigazione rotatoria	Fascia arboreo - arbustiva	
M06 000m ²	Macchia faunistica	Fascia di arbusti misti	
M07 000m ²	FILARE ARBOREO	Arbusti ornamentali	
M08 000m ²	Filare singolodoppio arboreo di I grandezza	Fascia arbusti h<3m	
M09 000m ²	Filare singolodoppio arboreo di II grandezza	Mitigazione rotatoria	
M10 000m ²	Filare singolodoppio arboreo plurispecifico	Macchia faunistica	
M11 000m ²	FASCIA ARBOREO ARBUSTIVA	AREE INTERVENTO RIPRISTINO AMBIENTALE	
M12 000m ²	Fascia Arboreo - arbustiva alberi I grandezza	Ripristino ambientale cimiteri	
M13 000m ²	Fascia Arboreo - arbustiva alberi II grandezza	Ripristino vegetazione esistente opere stradali adiacenti	
M14 000m ²	FASCIA ARBUSTIVA	AREE INTERVENTO MIGLIORE	
M15 000m ²	Fascia di arbusti misti	Parco Galleria Severo	
M16 000m ²	Arbusti ornamentali	Parco Galleria Barmuccanetta	
M17 000m ²	Fascia arbusti h<3m	VEGETAZIONE ESISTENTE	
		Pia	
		Sa	
		Parco nazionali	
		Parco regionali	

INTERVENTI DI MITIGAZIONE ACUSTICA
Barriera antirumore

ELEMENTI DEL PROGETTO
Recinzioni

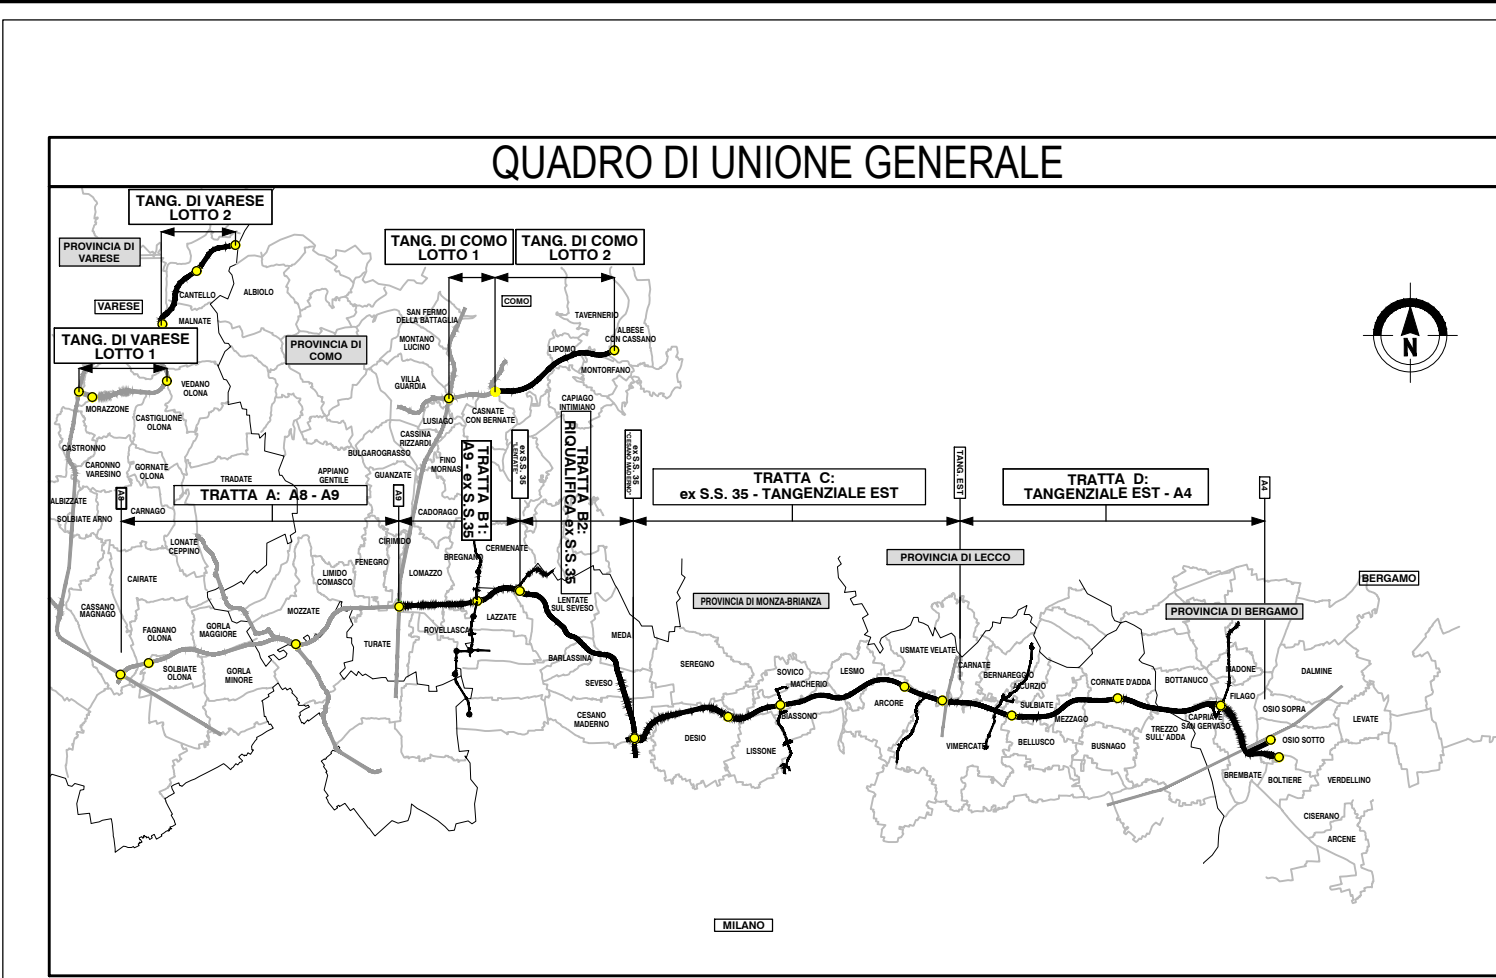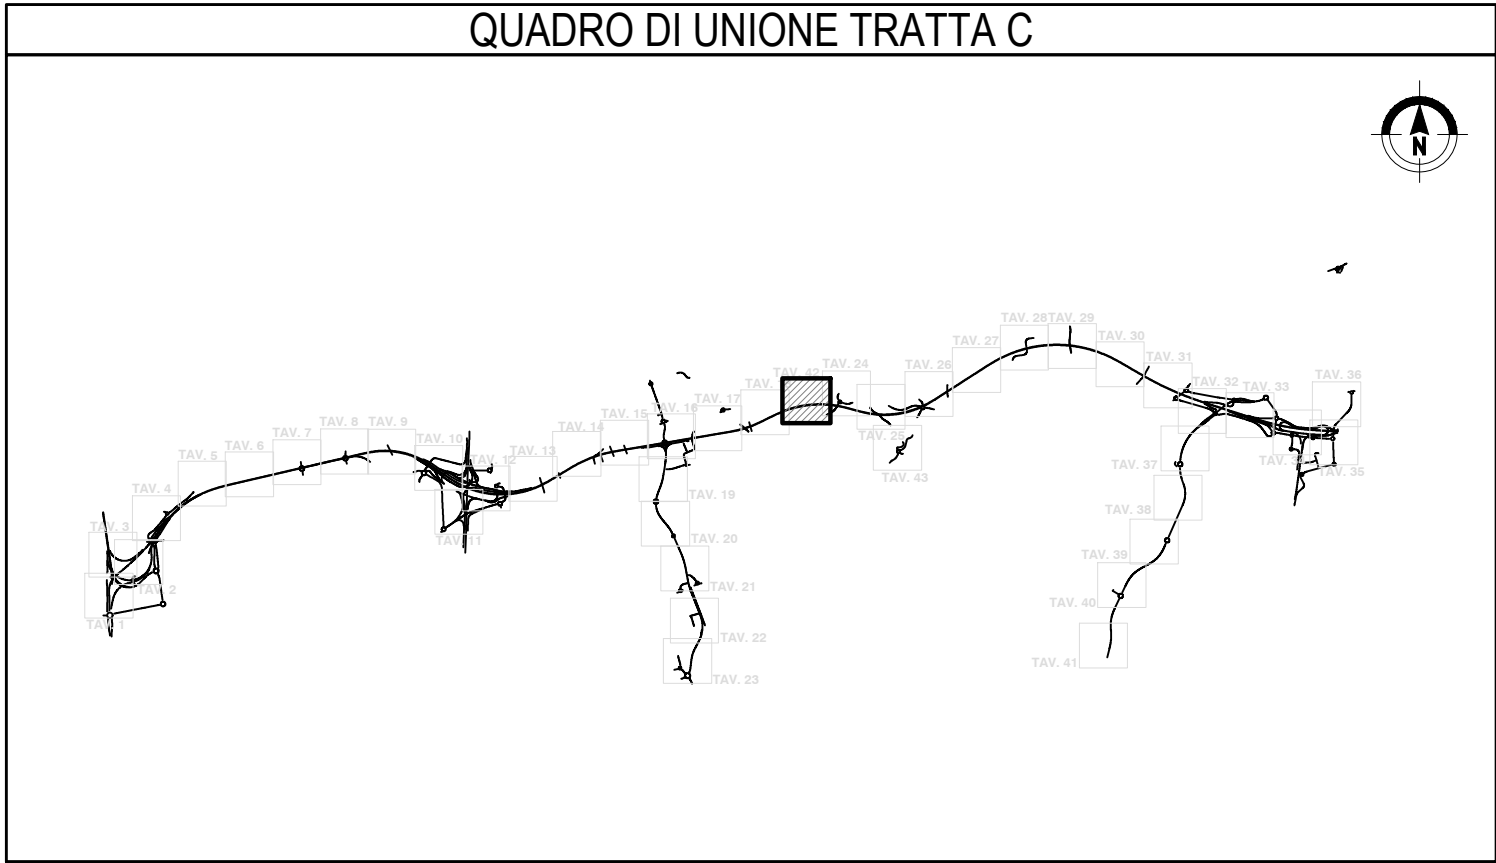

COLLEGAMENTO AUTOSTRADALE
DALMINE-COMO-VARESE-VALICO DEL GAGGIOLO E OPERE AD ESSO CONNESSE
CODICE C.U.P. F11B900027007

PROGETTO ESECUTIVO
TRATTA C

AMBIENTE E PAESAGGIO
INTERVENTI DI INSERIMENTO PAESISTICO - AMBIENTALE E RIPRISTINO
INTERVENTI DI MITIGAZIONE AMBIENTALE - PLANIMETRIE DI DETTAGLIO - TAV.42

IDENTIFICAZIONE ELABORATO		CONTRAENTE GENERALE	
VBS		PEDELOMBARDA NUOVA S.p.A.	
AMBITO		DATA	
TRATTA		REVISIONE	
CATEGORIA		Elaborazione PROGETTUALE	
OFFERTA		PROGETTISTI	
PARTE DI OPERA		RESPONSABILE	
TIPO ELABORATO		PRESTAZIONI	
PROGRESSIVA		SPECIALISTICHE	
REVISIONE ESTERNA		PROGETTISTA	
DATA		CONCEDENTE	
SCALA		CONCESSIONARIO	
Settembre 2024		PROGER	
1:1.000		AUTOSTRADA PEDEMONTESE LOMBARDA	
		AUTOSTRADA PEDEMONTESE LOMBARDA	

Il presente documento non potrà essere copiato, riprodotto o altrimenti pubblicato in tutto o in parte senza il consenso scritto di Autostada Pedemontana Lombarda S.p.A. Ogni utilizzo non autorizzato sarà perseguito a norma di legge. This document may not be copied, reproduced or published either in part or entirely without the written permission of Autostada Pedemontana Lombarda S.p.A. Unauthorized use will be persecuted by law.