


PROVINCIA : Monza-Brianza
 COMUNE : Biassono

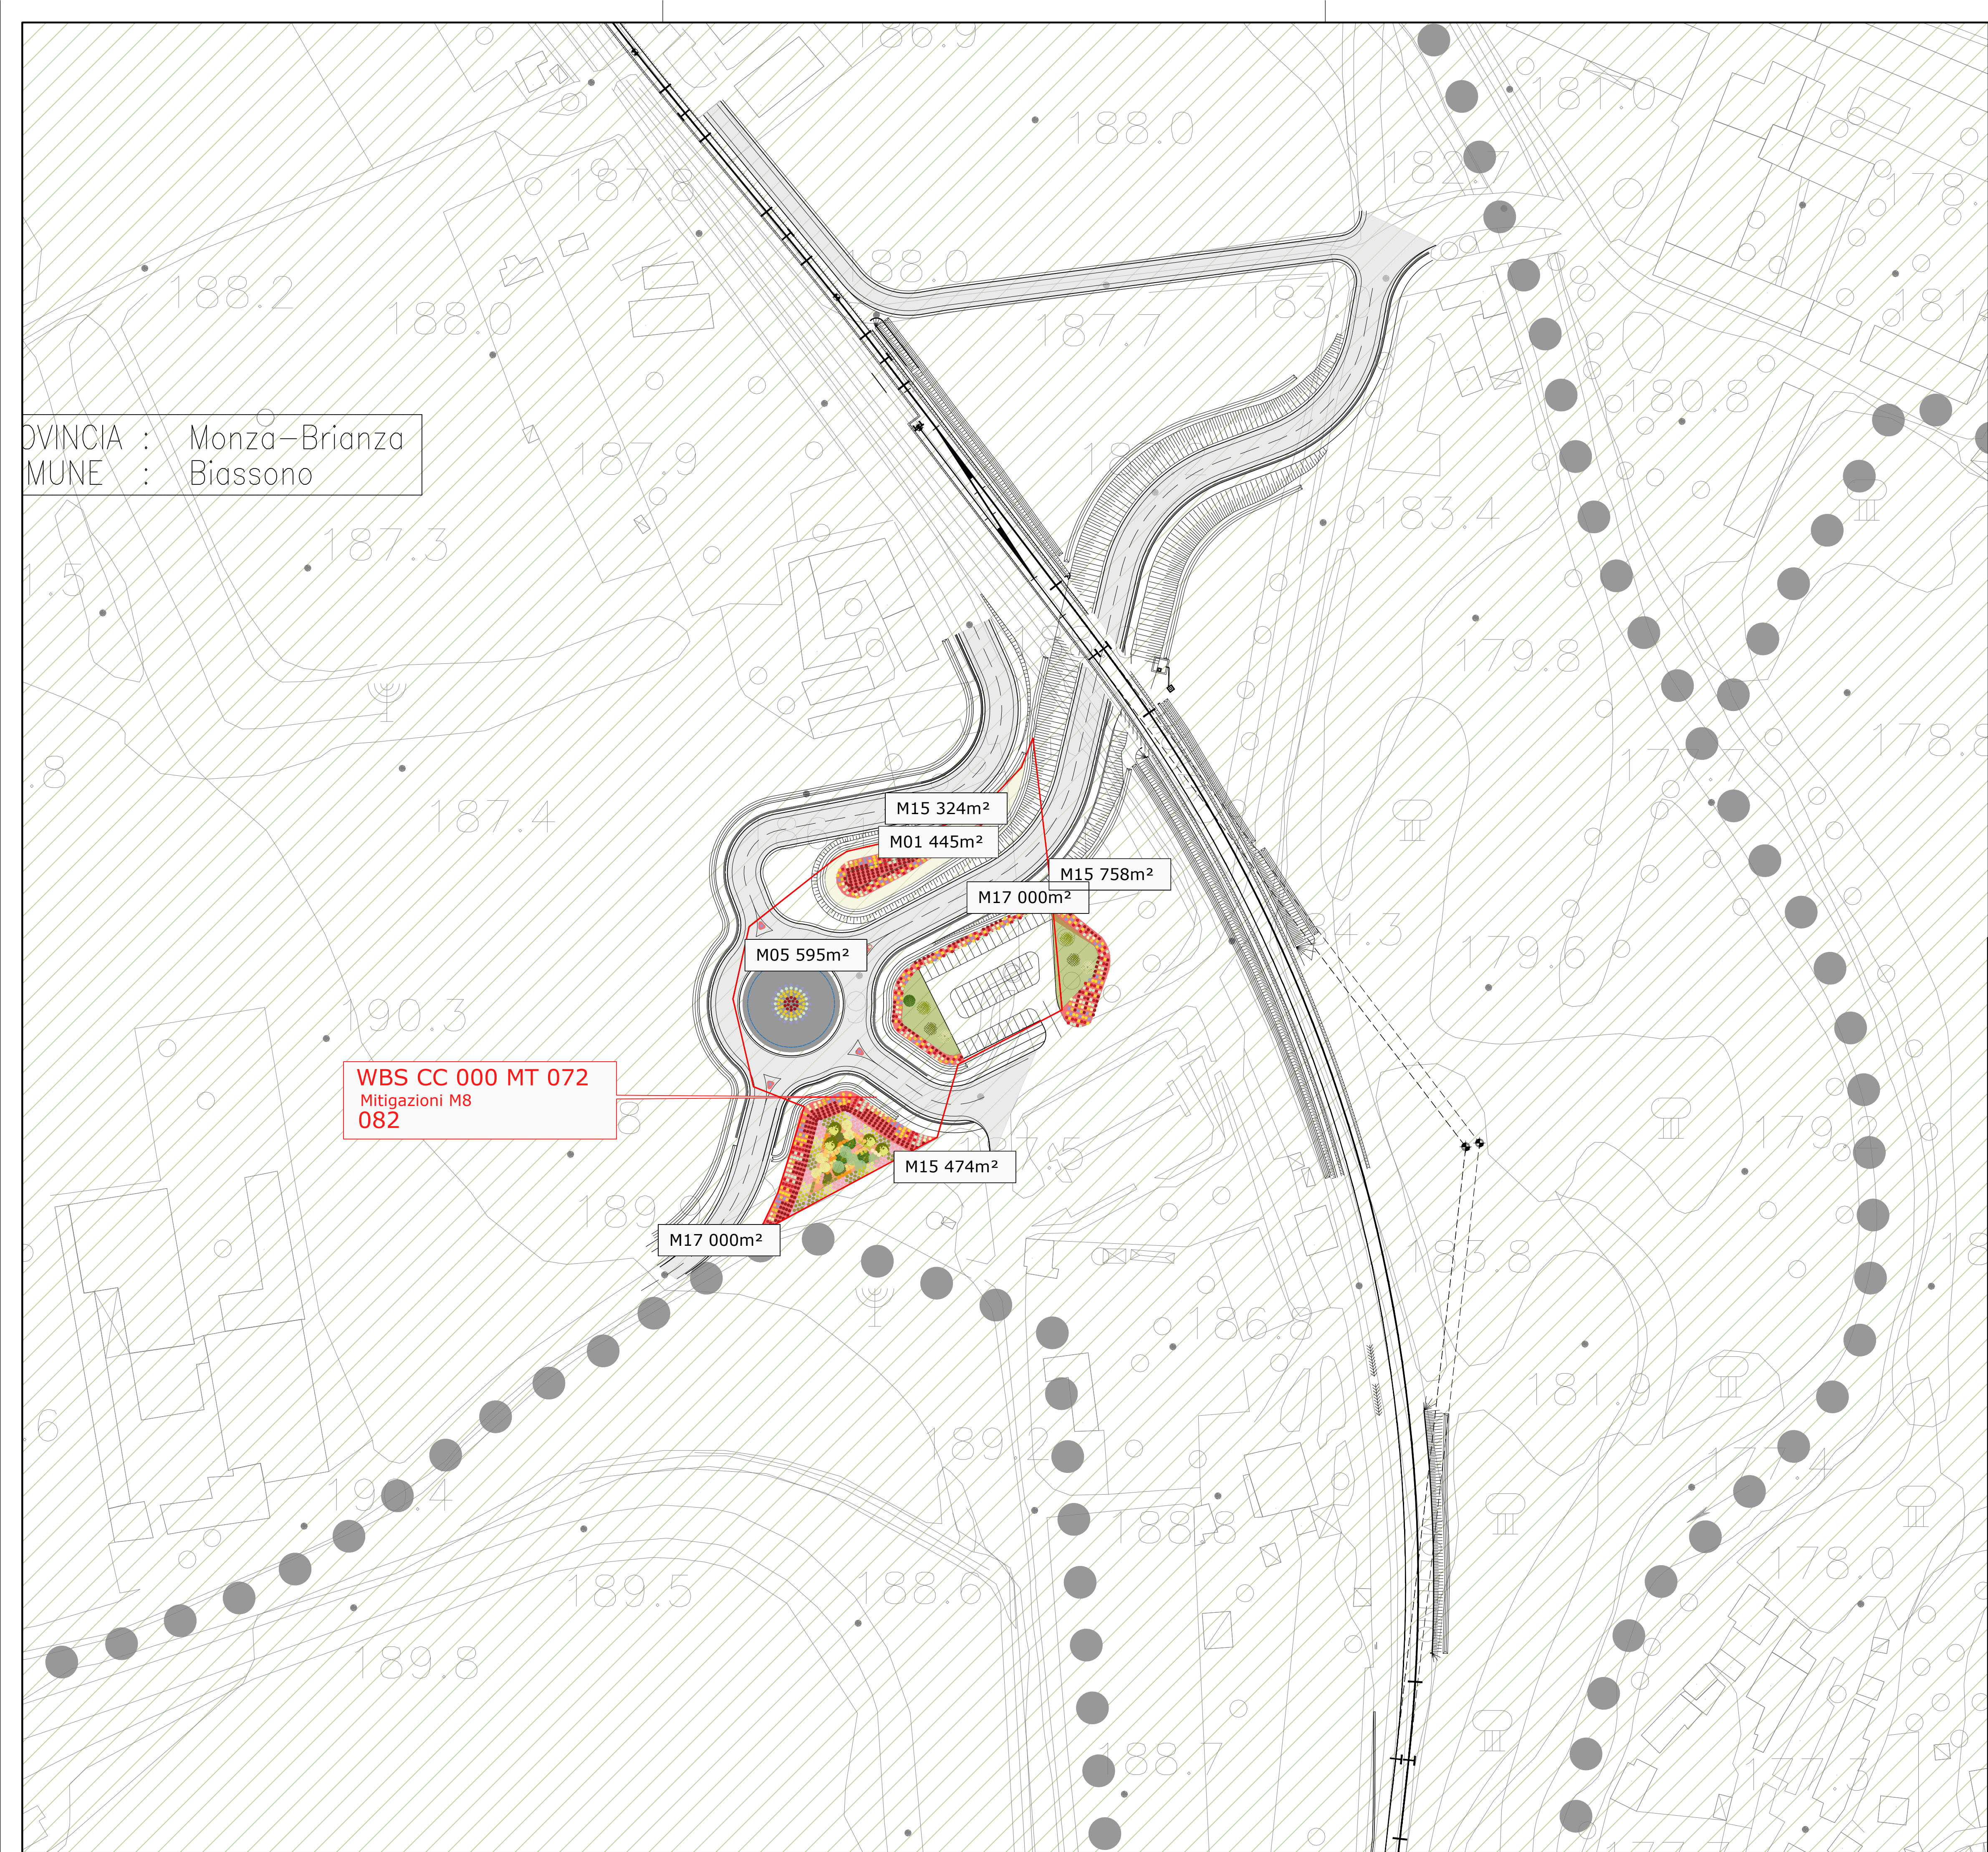

LEGENDA
AREE DI INTERVENTO MITIGAZIONE PAESISTICO / AMBIENTALE

M01 000m³

M02 000m³

M03 000m³

M04 000m³

M05 000m³

M06 000m³

M07 000m³

M08 000m³

M09 000m³

M10 000m³

M11 000m³

M12 000m³

M13 000m³

M14 000m³

M15 000m³

M16 000m³

M17 000m³

Prato stabile

Prato fiorito

Prato arborato

Bosco

Mitigazione rotatoria

Macchia laurifolia

FILARE ARBOREO

Filare singolitooppo arboreo di I grandezza

Filare singolitooppo arboreo di II grandezza

Filare singolitooppo arboreo di III grandezza

Filare singolitooppo arboreo plurispecifico

FASCIA ARBOREO ARBUSTIVA

Fascia Arboreo - arbustiva alberi I grandezza

Fascia Arboreo - arbustiva alberi II grandezza

Fascia Arboreo - arbustiva alberi III grandezza

FASCIA ARBUSTIVA

Fascia di arbusti misti

Arbusti ornamentali

Fascia arbusti h=3m

Fascia arbusti h=3m

Prato stabile

Prato fiorito

Prato arborato

Bosco

Fascia arboreo - arbustiva

Fascia di arbusti misti

Arbusti ornamentali

Fascia arbusti h=3m

Fascia arbusti h=3m

Mitigazione rotatoria

Macchia laurifolia

AREE INTERVENTO RISTRUTTURAZIONE AMBIENTALE

Ripristino ambientale casertini

Ripristino vegetazione esistente opere stradali adiacenti

AREE INTERVENTO MIGLIORE

Parco Galleria Severo

Parco Galleria Bannocanetta

VEGETAZIONE ESISTENTE

Pla

Sic

Parcoi nazionali

Parcoi regionali

Percorsi manutenzione

Dune di mitigazione su gallerie

Dune laterali


INTERVENTI DI MITIGAZIONE ACUSTICA

Barriera antirumore


ELEMENTI DEL PROGETTO

Recinzioni

QUADRO DI UNIONE TRATTA C

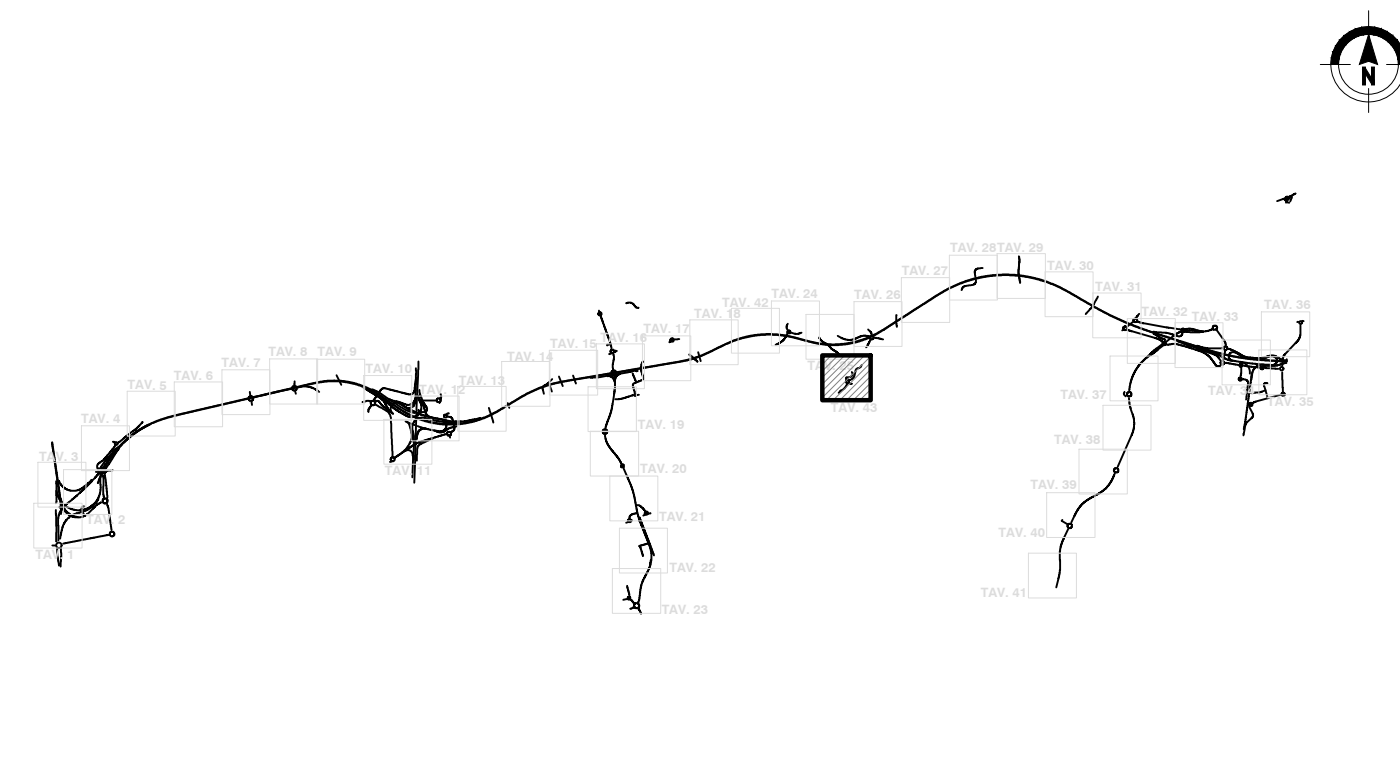

QUADRO DI UNIONE GENERALE

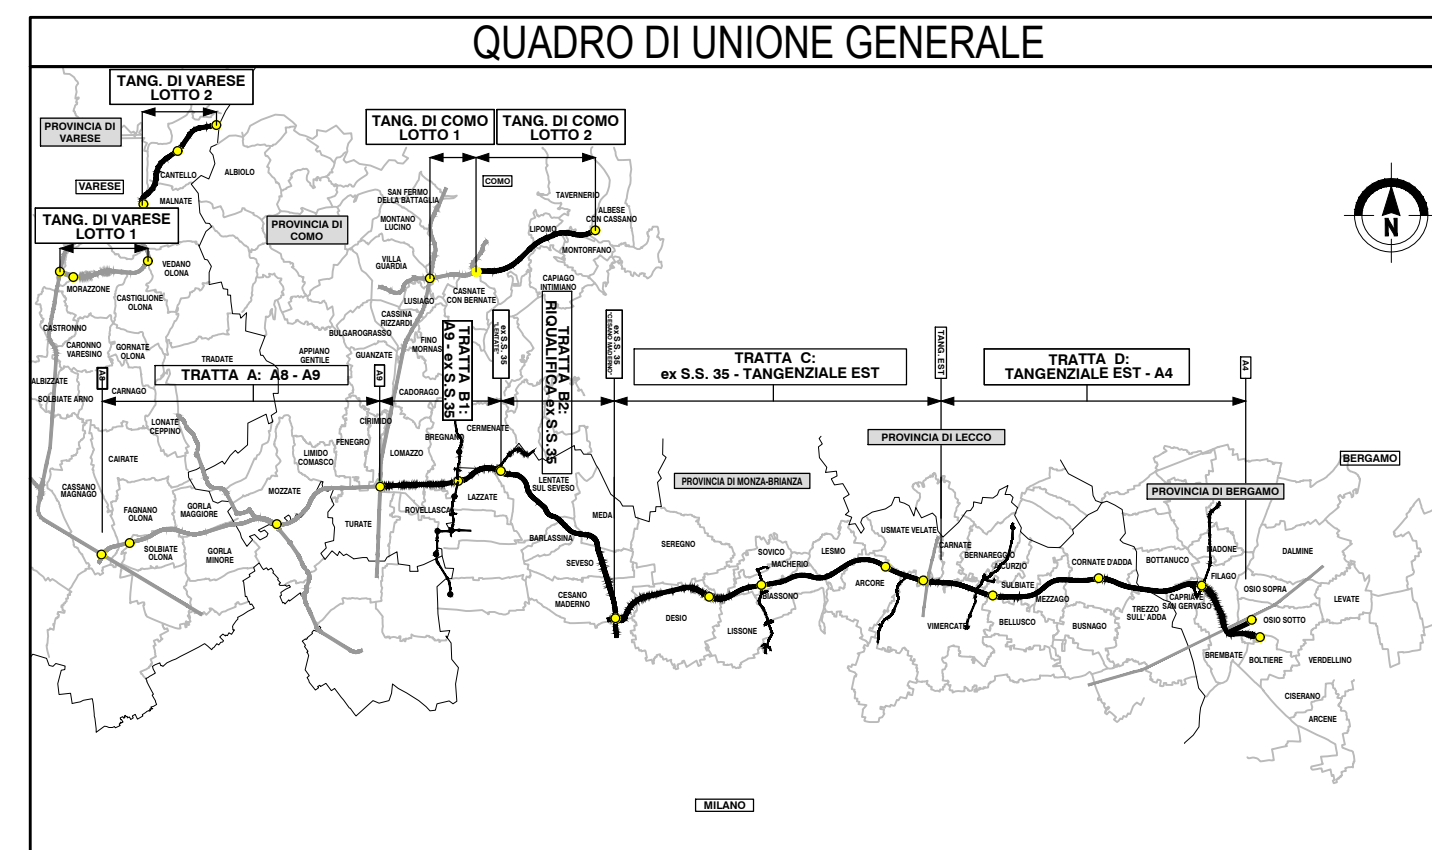

**COLLEGAMENTO AUTOSTRADALE
DALMINE-COMO-VARESE-VALICO DEL GAGGIOLO E OPERE AD ESSO CONNESSE**

CODICE C.U.P. F11B06000270007

**PROGETTO ESECUTIVO
TRATTA C**

AMBIENTE E PAESAGGIO
INTERVENTI DI INSERIMENTO PAESISTICO - AMBIENTALE E RIPRISTINO
INTERVENTI DI MITIGAZIONE AMBIENTALE - PLANIMETRIE DI DETTAGLIO - TAV.43

[illegible]