


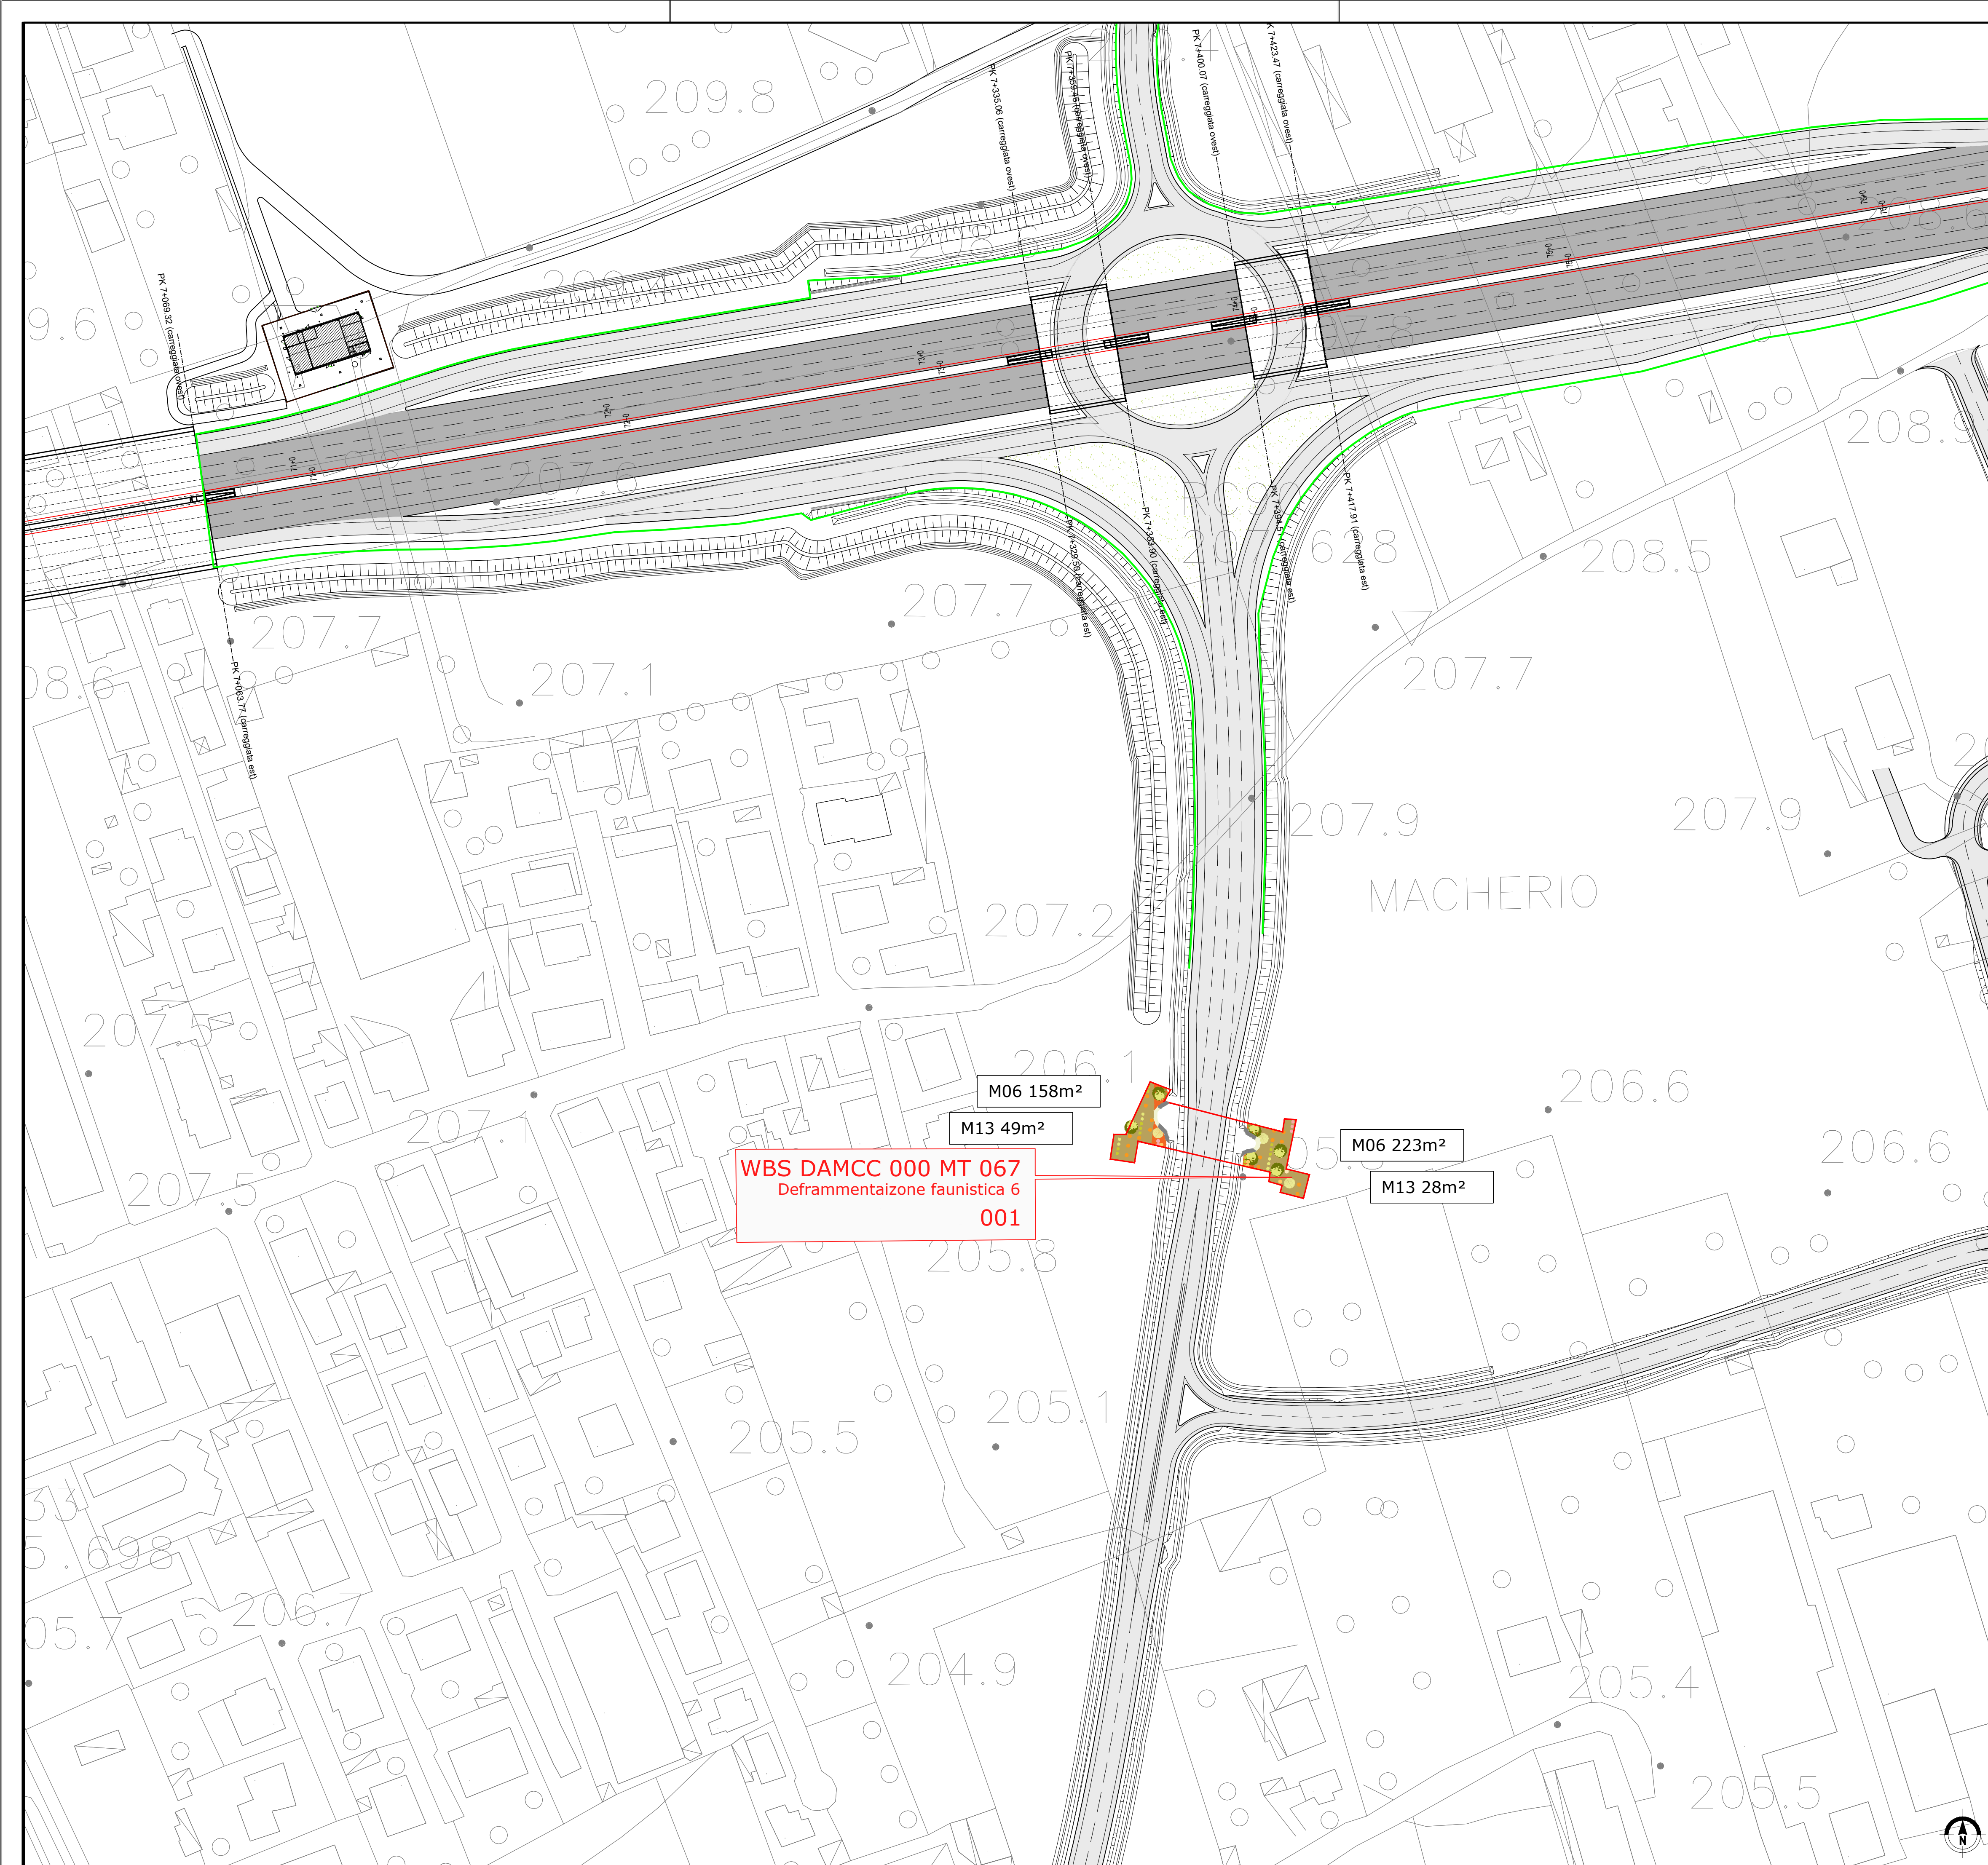

LEGENDA

AREE DI INTERVENTO MITIGAZIONE PAESISTICO / AMBIENTALE

	M06 000m ²	Macchia faunistica		Macchia faunistica
	M13 000m ²	Fascia Arborea - arbustiva alberi III grandezza		Fascia arborea - arbustiva
				VEGETAZIONE ESISTENTE
				Pis
				Sic
				Parchi nazionali
				Parchi regionali


INTERVENTI DI MITIGAZIONE ACUSTICA

Barriera antirumore


ELEMENTI DEL PROGETTO

— 0 — Recinzioni

QUADRO DI UNIONE TRATTA C

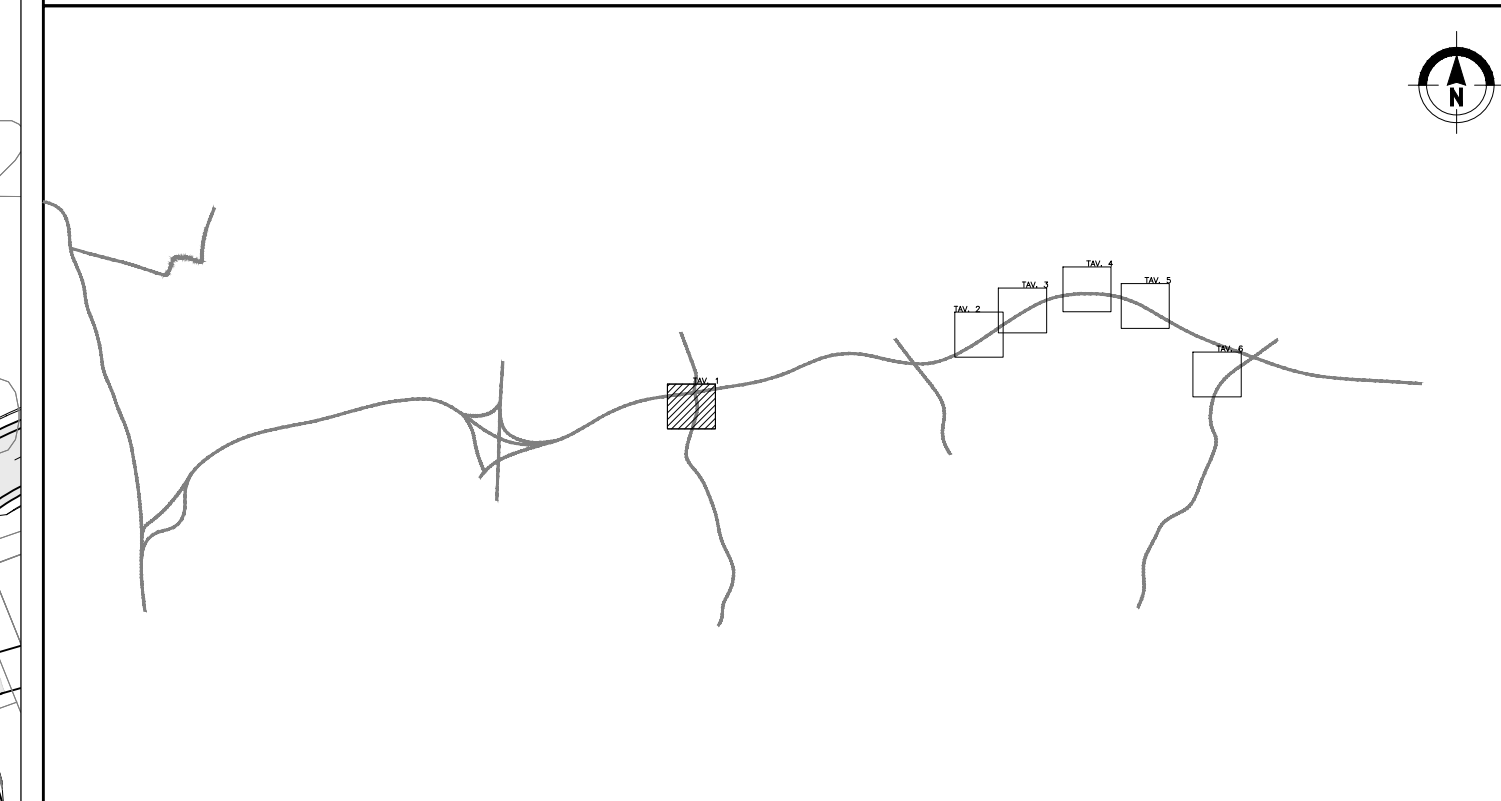

QUADRO DI UNIONE GENERALE

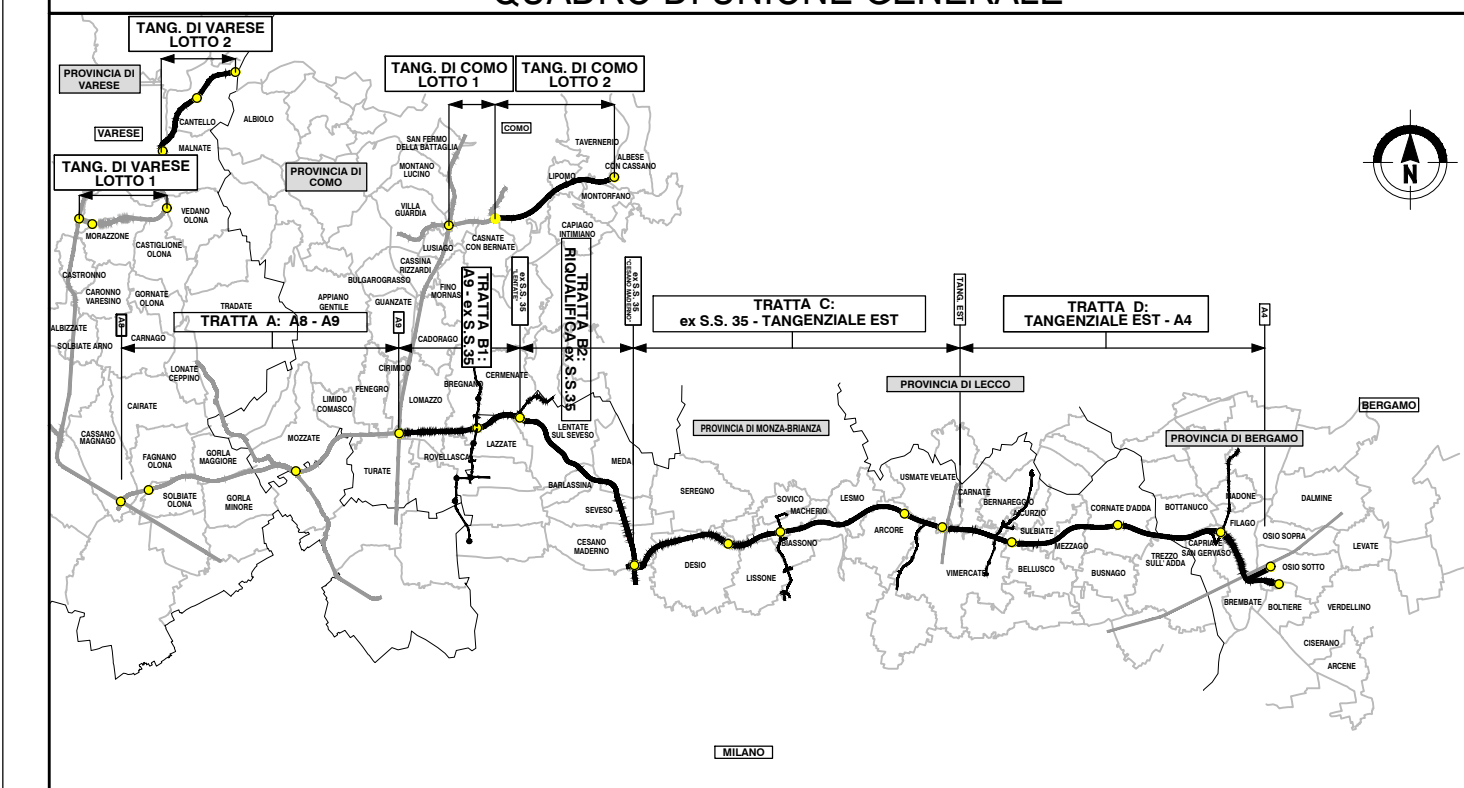

**COLLEGAMENTO AUTOSTRADALE
DALMINE-COMO-VARESE-VALICO DEL GAGGIOLO E OPERE AD ESSI CONNESSE**

CODICE C.U.P. F11B0600027000

**PROGETTO ESECUTIVO
TRATTA C**

AMBIENTE E PAESAGGIO
INTERVENTI DI INSERIMENTO PAESISTICO - AMBIENTALE E RIPRISTINO
PLANIMETRIE DEGLI INTERVENTI DI MITIGAZIONE AMBIENTALE DEI PASSAGGI FAUNISTICI - TAV.1

[illegible]

Il presente documento non potrà essere copiato, riprodotto o altrimenti pubblicato in tutto o in parte senza il consenso scritto di Autostrada Pedemontana Lombarda S.p.A. Ogni utilizzo non autorizzato sarà perseguito a norma di legge.