


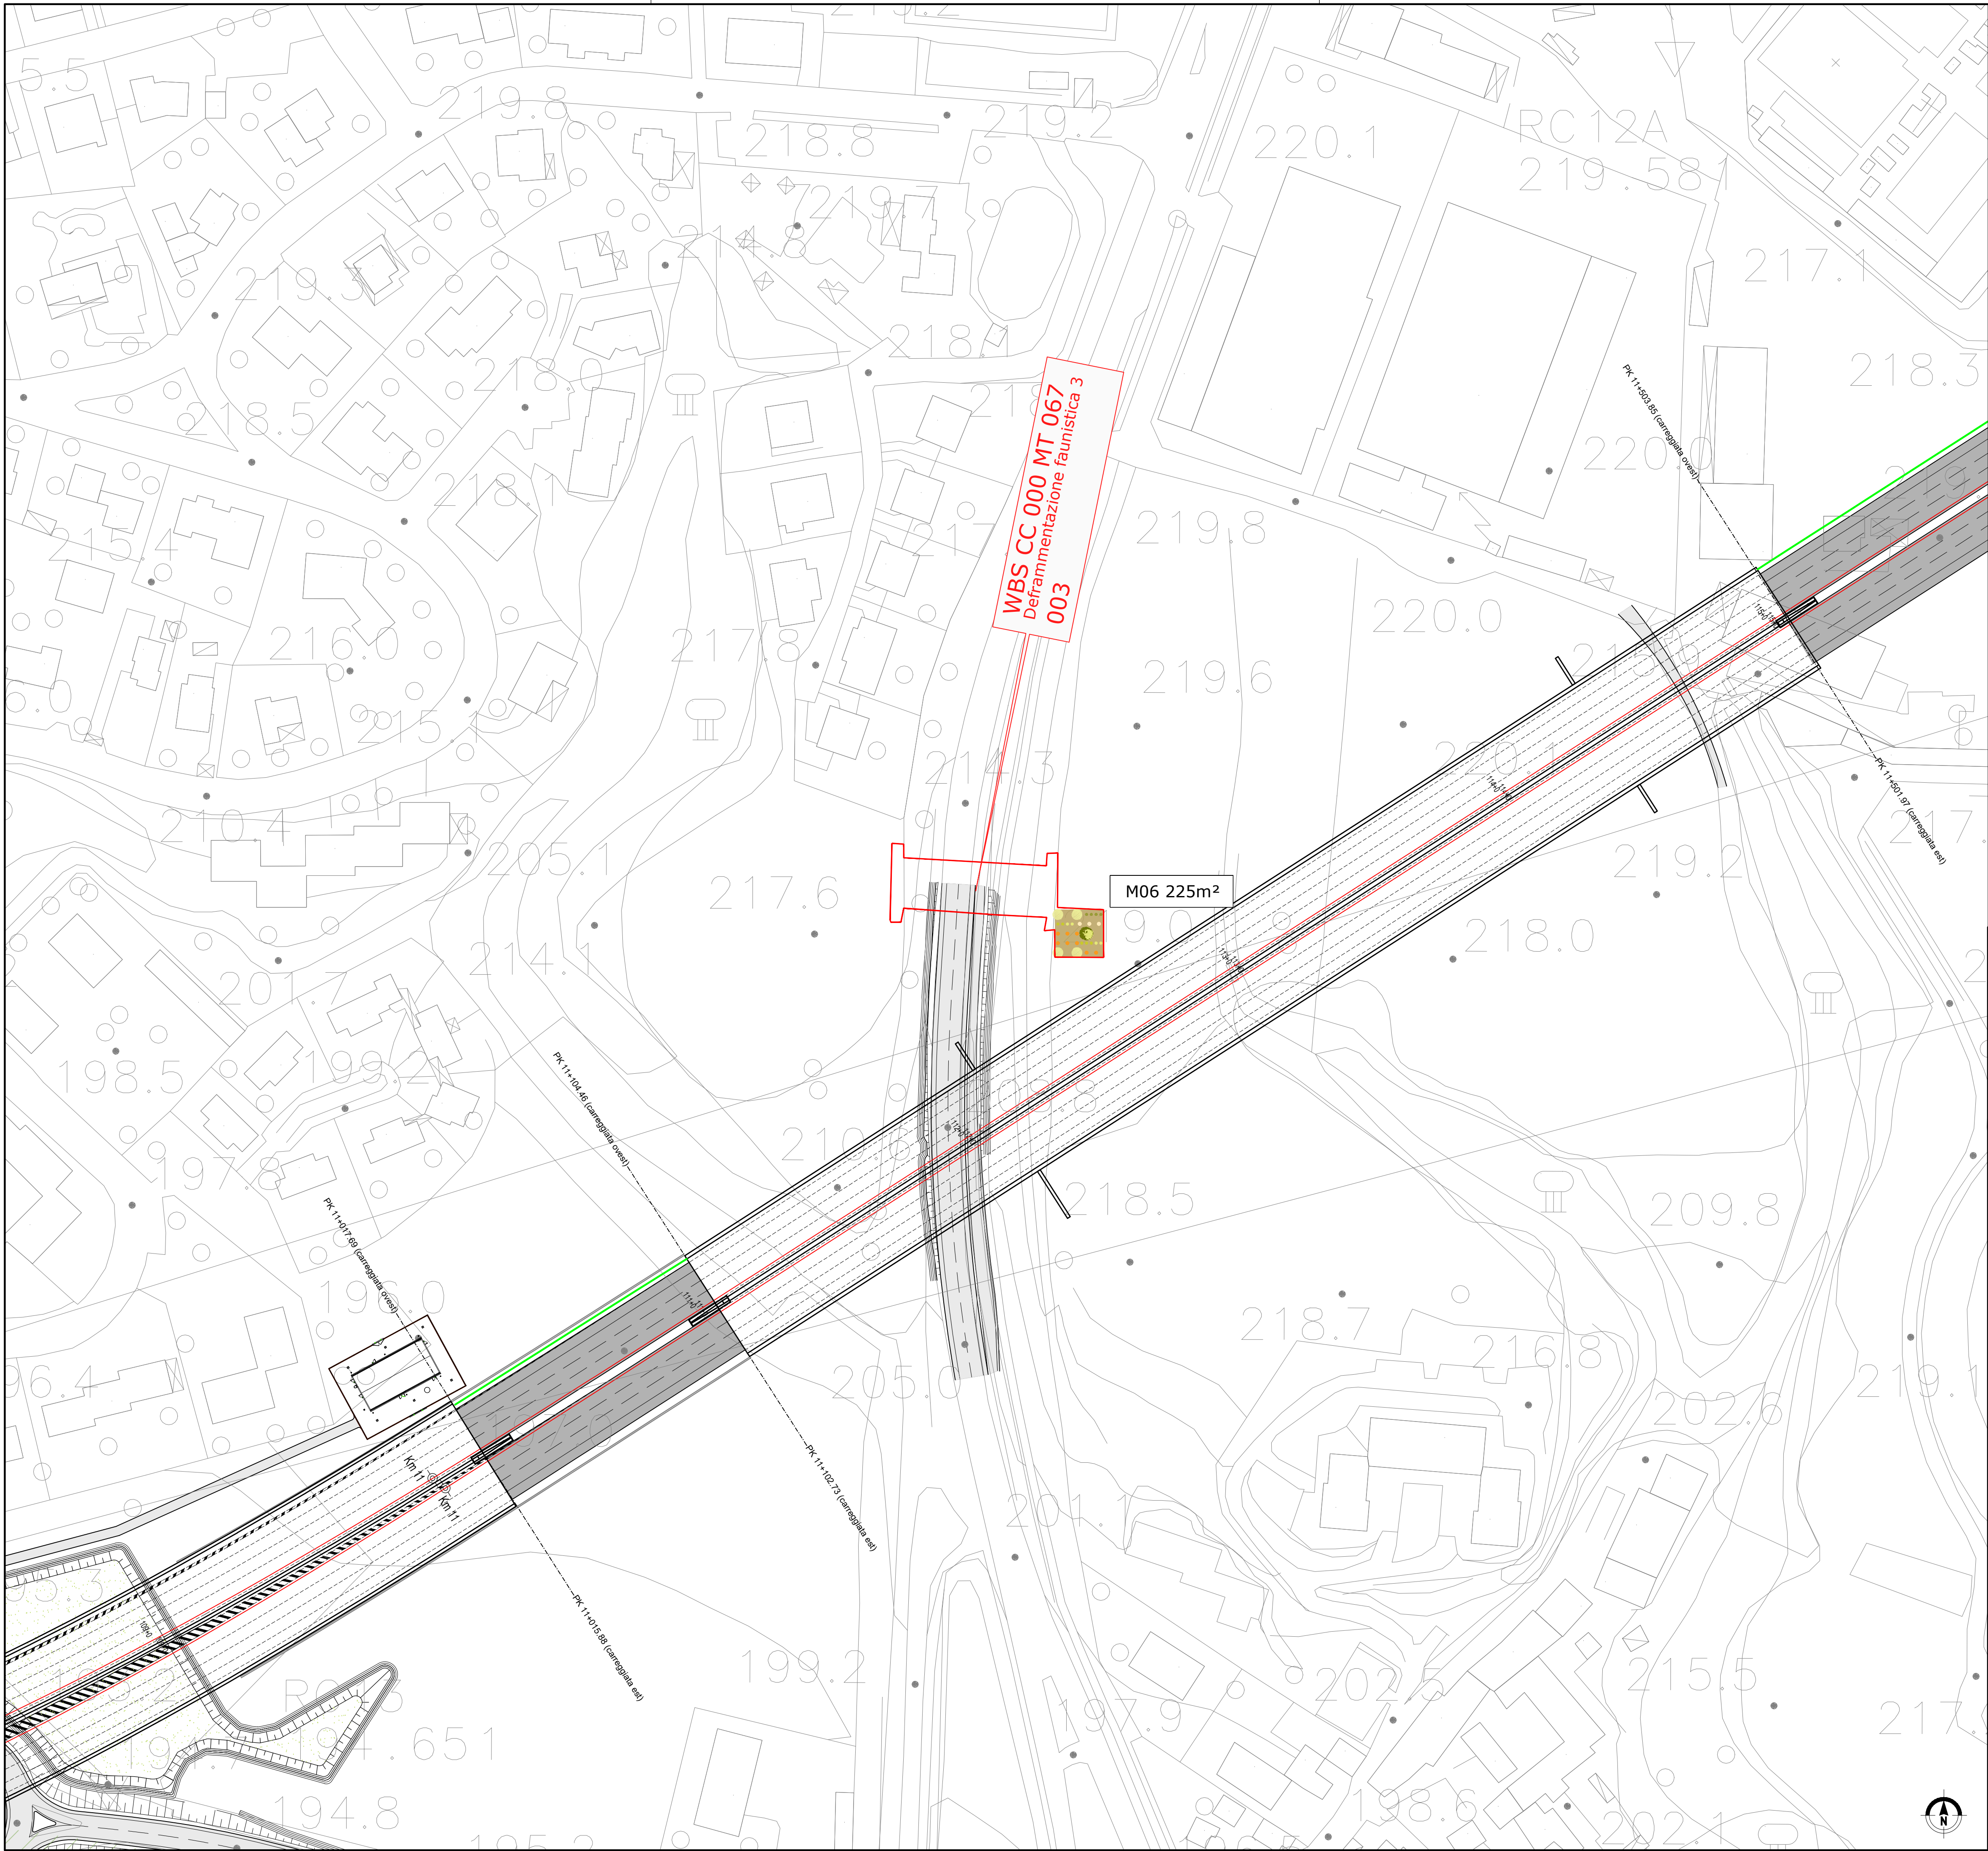

LEGENDA

AREE DI INTERVENTO MITIGAZIONE PAESISTICO / AMBIENTALE

M06 000m²

M13 000m²

Macchia faunistica

Fascia arborea - arbustiva III grandezza

Macchia faunistica

Fascia arborea - arbustiva

VEGETAZIONE ESISTENTE

Pa

Parco nazionale

Parco regionale

INTERVENTI DI MITIGAZIONE ACUSTICA

Barriera antirumore

ELEMENTI DEL PROGETTO

Recinzioni

QUADRO DI UNIONE TRATTA C

QUADRO DI UNIONE GENERALE

CONCESSIONARI AUTOSTRADALI LOMBARDE

Autosstrada Pedemontana Lombarda

COLLEGAMENTO AUTOSTRADALE
DALMINE-COMO-VARESE-VALICO DEL GAGGIOLO E OPERE AD ESSO CONNESSE

CODICE C.U.P. F11B000027007

PROGETTO ESECUTIVO
TRATTA C

AMBIENTE E PAESAGGIO
INTERVENTI DI INSERIMENTO PAESISTICO - AMBIENTALE E RIPRISTINO
PLANIMETRIE DEGLI INTERVENTI DI MITIGAZIONE AMBIENTALE DEI PASSAGGI FAUNISTICI - TAV.2

IDENTIFICAZIONE ELABORATO

CONTRAENTE GENERALE

FASE PROGETTUALE

AMBITO

TRATTA

CATEGORIA

OPERA

PARTE DI OPERA

TIPO ELABORATO

PROGRESSIVA

REVISIONE ESTERNA

DATA

SCALA

CONCEDENTE

CONCESSIONARIO

ELABORAZIONE PROGETTUALE

PROGETTISTI

PROGER

RESPONSABILE INTEGRAZIONE PRESTAZIONI SPECIALISTICHE

Ing. Carlo Lotti

Ing. M. Lotti

Ing. M. Lotti

Ing. M. Lotti

Il presente documento non potrà essere copiato, riprodotto o altrimenti pubblicato in tutto o in parte senza il consenso scritto di Autosstrada Pedemontana Lombarda S.p.A. Ogni utilizzo non autorizzato sarà perseguito a norma di legge. This document may not be copied, reproduced or published either in part or entirely without the written permission of Autosstrada Pedemontana Lombarda S.p.A. Unauthorized use will be persecuted by law.