


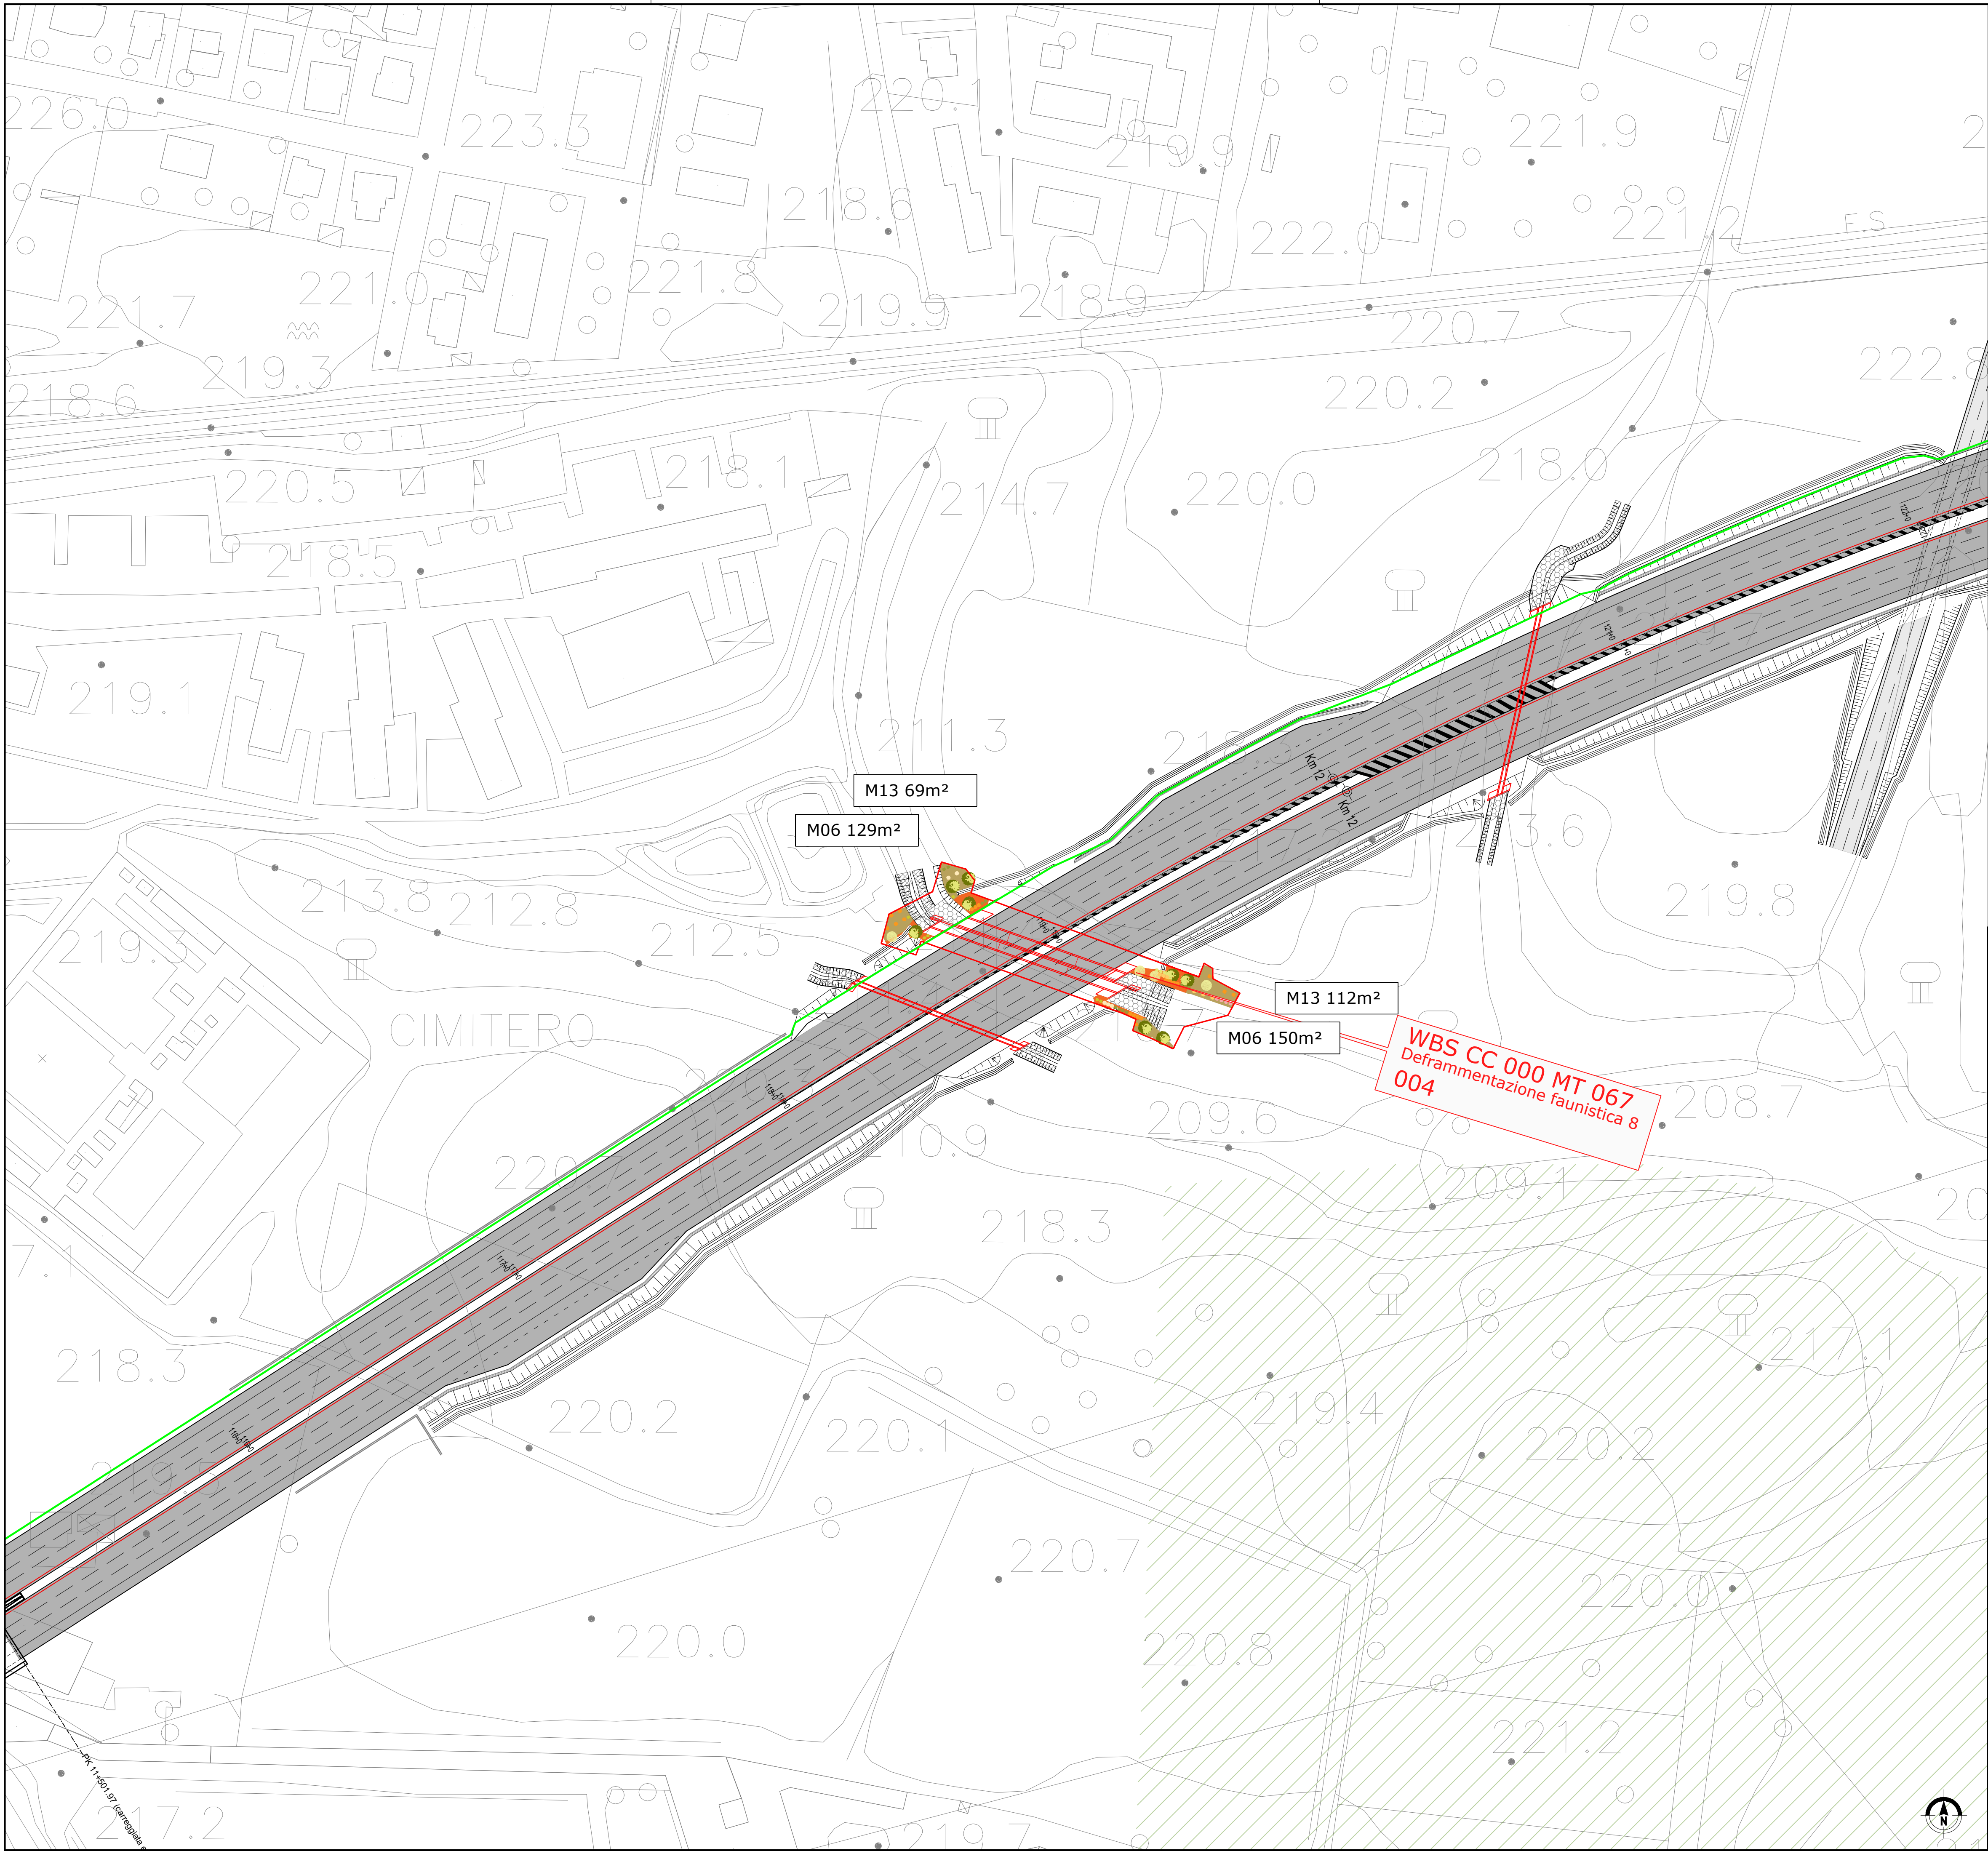

LEGENDA

AREE DI INTERVENTO MITIGAZIONE PAESISTICO / AMBIENTALE

M06 000m²

M13 000m²

Maschia faunistica

Fascia Arborea - arbustiva alberi III grandezza

Maschia faunistica

Fascia arborea - arbustiva

VEGETAZIONE ESISTENTE

Pis

Sic

Parchi nazionali

Parchi regionali

INTERVENTI DI MITIGAZIONE ACUSTICA

Barriera antirumore

ELEMENTI DEL PROGETTO

Recinzioni

QUADRO DI UNIONE TRATTA C

QUADRO DI UNIONE GENERALE

CONCESSIONARI AUTOSTRADALI LOMBARDE

Autosstrada Pedemontana Lombardia

COLLEGAMENTO AUTOSTRADALE
DALMINE-COMO-VARESE-VALICO DEL GAGGIOLO E OPERE AD ESSO CONNESSE

CODICE C.U.P. F11B000027007

PROGETTO ESECUTIVO
TRATTA C

AMBIENTE E PAESAGGIO
INTERVENTI DI INSERIMENTO PAESISTICO - AMBIENTALE E RIPRISTINO
PLANIMETRIE DEGLI INTERVENTI DI MITIGAZIONE AMBIENTALE DEI PASSAGGI FAUNISTICI - TAV.3

IDENTIFICAZIONE ELABORATO				CONTRAENTE GENERALE	
WBS				PEDELOMBARDA NUOVA S.c.p.A.	
AMBITO	TRATTA	CATEGORIA	OPERA	DATA	REVISIONE
IT	AM	CC	000	Settembre 2024	Emissione per commenti da APL A01
DATA				ELABORAZIONE PROGETTUALE	
Settembre 2024				PROGETTISTI	
SCALA 1:1.000				RESPONSABILE	
				INTEGRAZIONE	
				PRESTAZIONI	
				SPECIALISTICHE	
				Ing. Carlo Lotti	
CONCEDENTE				PROGETTISTA	
CONCESSIONARI AUTOSTRADALI LOMBARDE				PROGER	
Autosstrada Pedemontana Lombardia				Autosstrada Pedemontana Lombardia	

Il presente documento non potrà essere copiato, riprodotto o altrimenti pubblicato in tutto o in parte senza il consenso scritto di Autosstrada Pedemontana Lombardia S.p.A. Ogni utilizzo non autorizzato sarà perseguito a norma di legge.

This document may not be copied, reproduced or published either in part or entirely without the written permission of Autosstrada Pedemontana Lombardia S.p.A. Unauthorized use will be persecuted by law.