


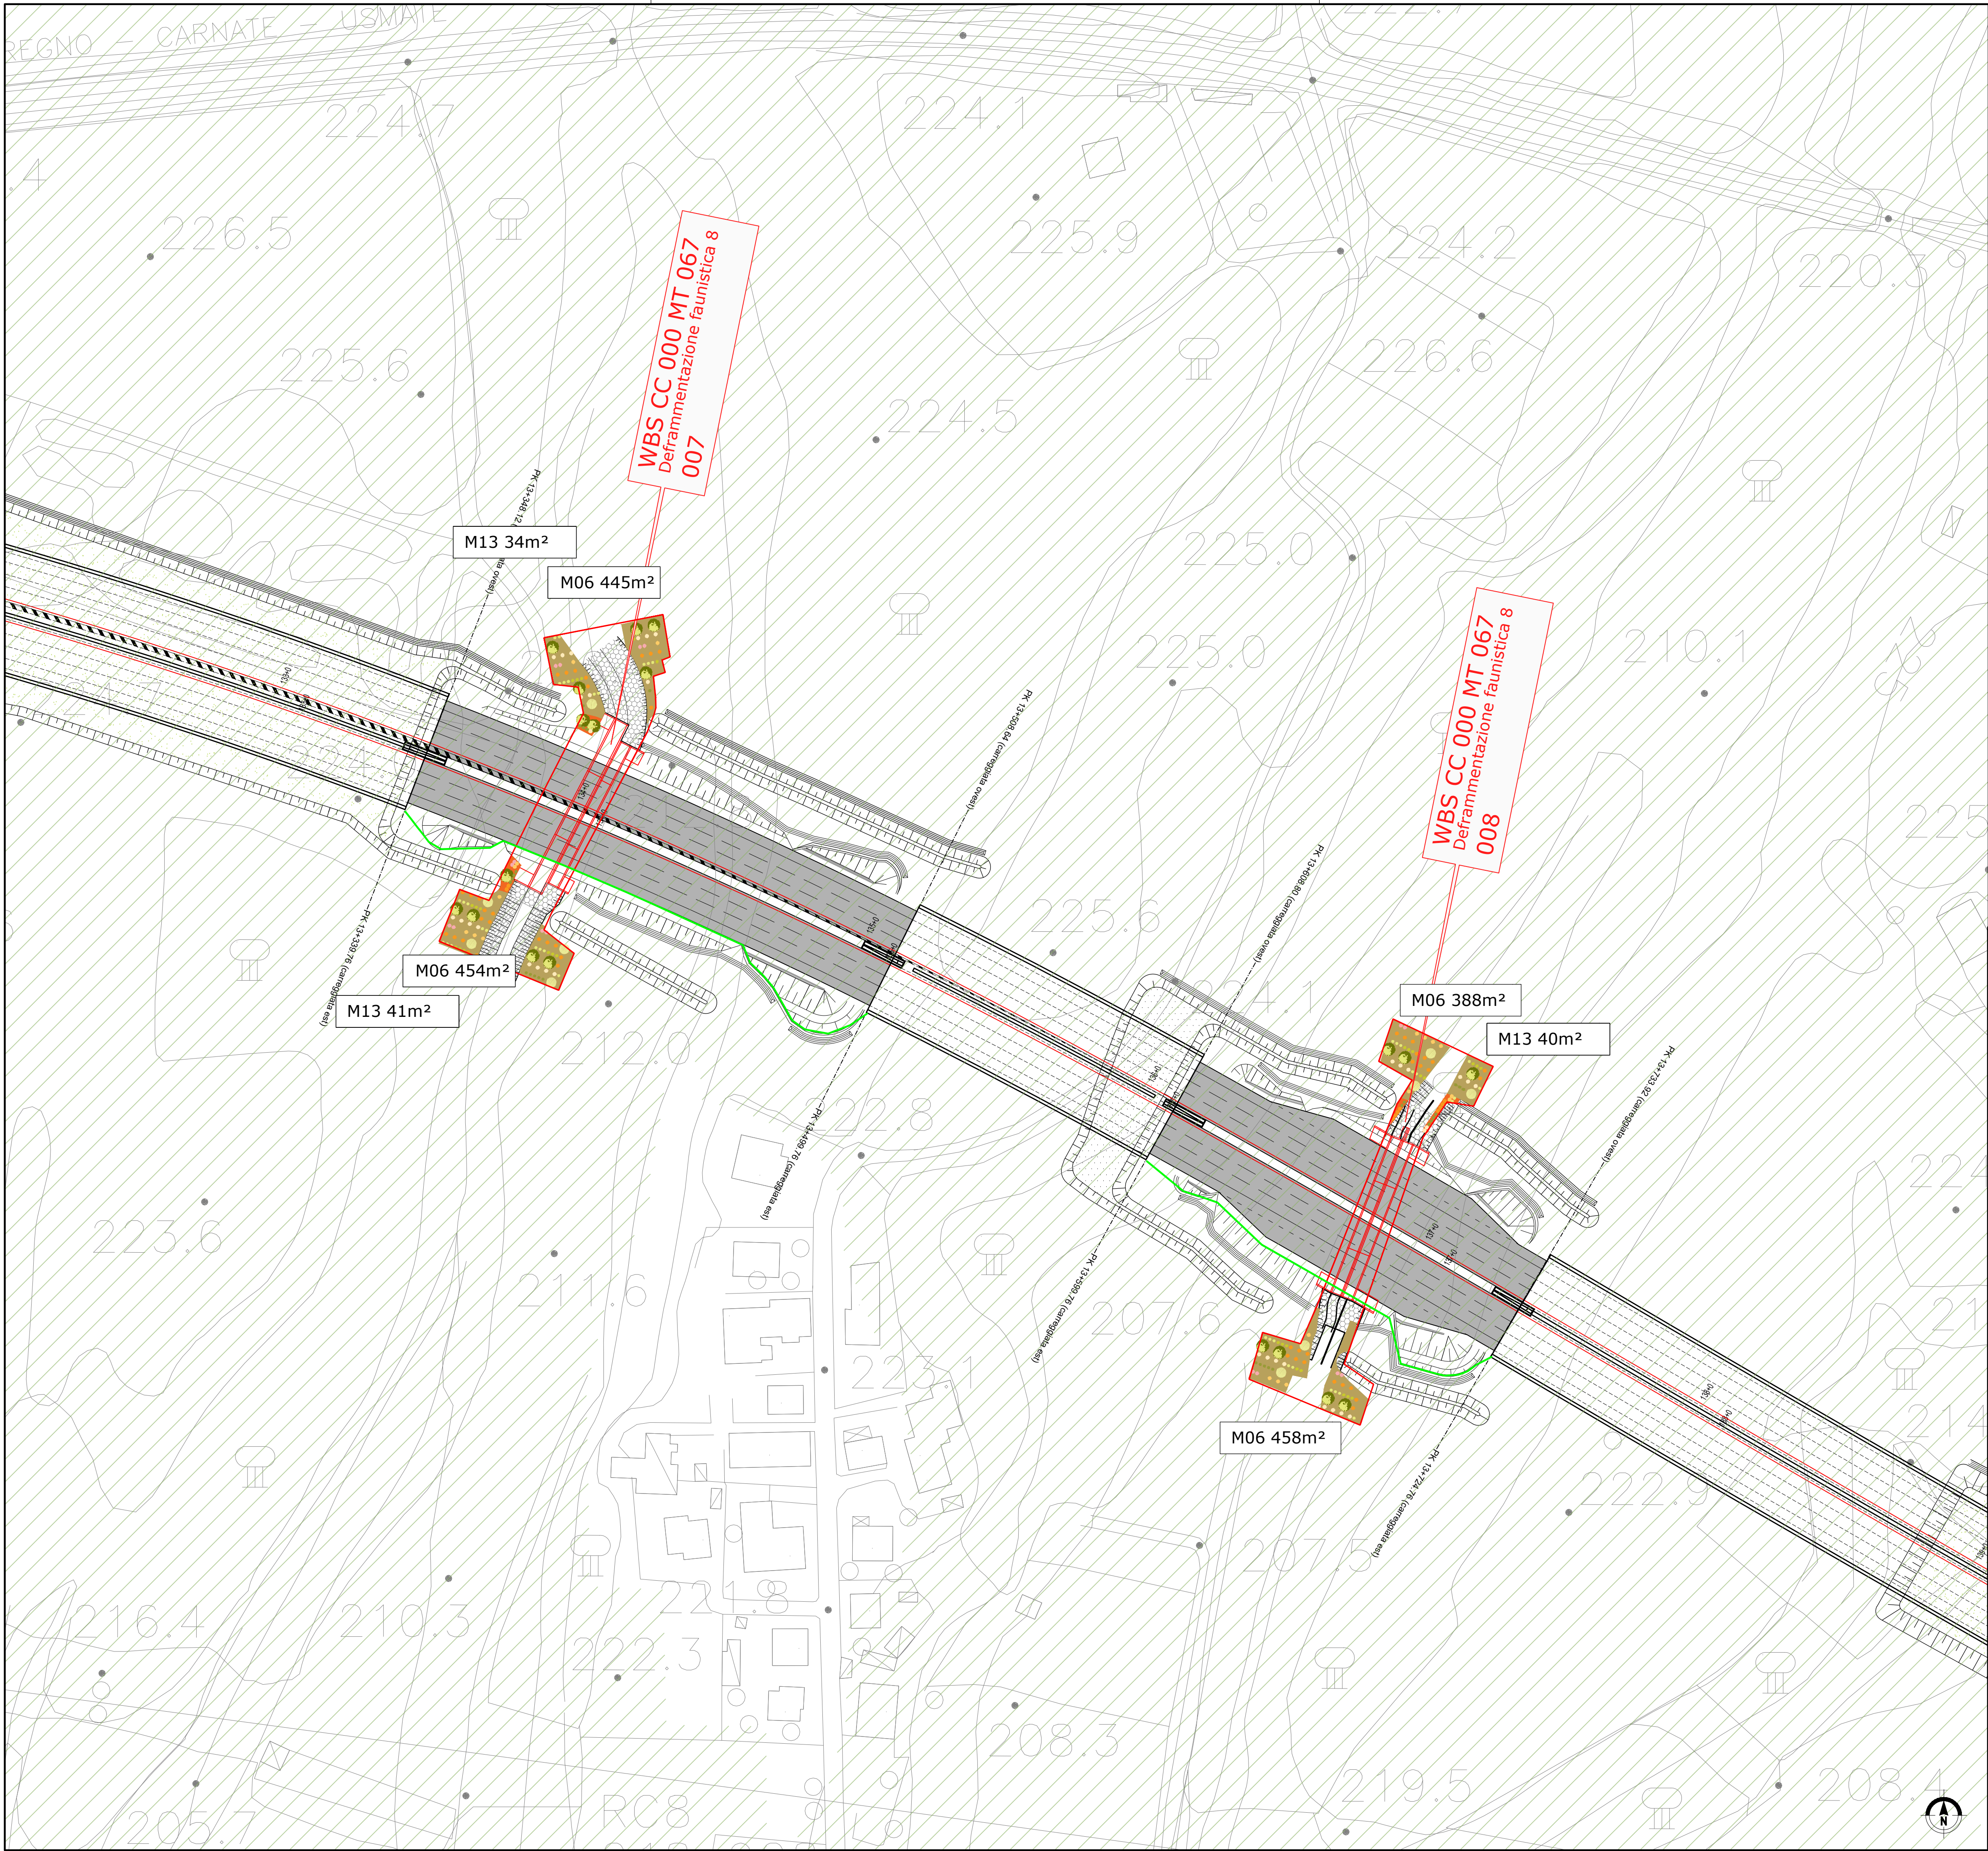

LEGENDA

AREE DI INTERVENTO MITIGAZIONE PAESISTICO / AMBIENTALE

M06 000m²

Mecchia faunistica

M13 000m²

Fascia Arborea - arbustiva alberi III grandezza

Mecchia faunistica

Fascia arborea - arbustiva

VEGETAZIONE ESISTENTE

Pis

Parchi nazionali

Parchi regionali

INTERVENTI DI MITIGAZIONE ACUSTICA

Barriera antirumore

ELEMENTI DEL PROGETTO

Recinzioni

QUADRO DI UNIONE TRATTA C

QUADRO DI UNIONE GENERALE

CONCESSIONARI AUTOSTRADALI LOMBARDIE

Autosstrada Pedemontana Lombarda

COLLEGAMENTO AUTOSTRADE

DALMINE-COMO-VARESE-VALICO DEL GAGGIOLO E OPERE AD ESSO CONNESSE

CODICE C.U.P. F11B0000270007

PROGETTO ESECUTIVO

TRATTA C

AMBIENTE E PAESAGGIO

INTERVENTI DI INSERIMENTO PAESISTICO - AMBIENTALE E RIPRISTINO

PLANIMETRIE DEGLI INTERVENTI DI MITIGAZIONE AMBIENTALE DEI PASSAGGI FAUNISTICI - TAV.5

IDENTIFICAZIONE ELABORATO				CONTRAENTE GENERALE			
FASE PROGETTUALE	AMBITO	TRATTA	CATEGORIA	OPERA	PEDELOMBARDA NUOVA S.p.A.		
TE	AM	CC	000	AT00	120	DP	048
DATA	Settembre 2024						
SCALA	1:1.000						
CONCEDENTE				CONCESSIONARIO			
CONCESSIONARI AUTOSTRADALI LOMBARDIE				Autosstrada Pedemontana Lombarda			
				PROGETTISTI			
				PROGETTISTI			
				RESPONSABILE			
				INTEGRAZIONE			
				PRESTAZIONI			
				SPECIALISTICHE			
				PROGETTISTA			
				PROGETTISTA			

Il presente documento non potrà essere copiato, riprodotto o altrimenti pubblicato in tutto o in parte senza il consenso scritto di Autosstrada Pedemontana Lombarda S.p.A. Ogni utilizzo non autorizzato sarà perseguito a norma di legge. This document may not be copied, reproduced or published either in part or entirely without the written permission of Autosstrada Pedemontana Lombarda S.p.A. Unauthorized use will be persecuted by law.