


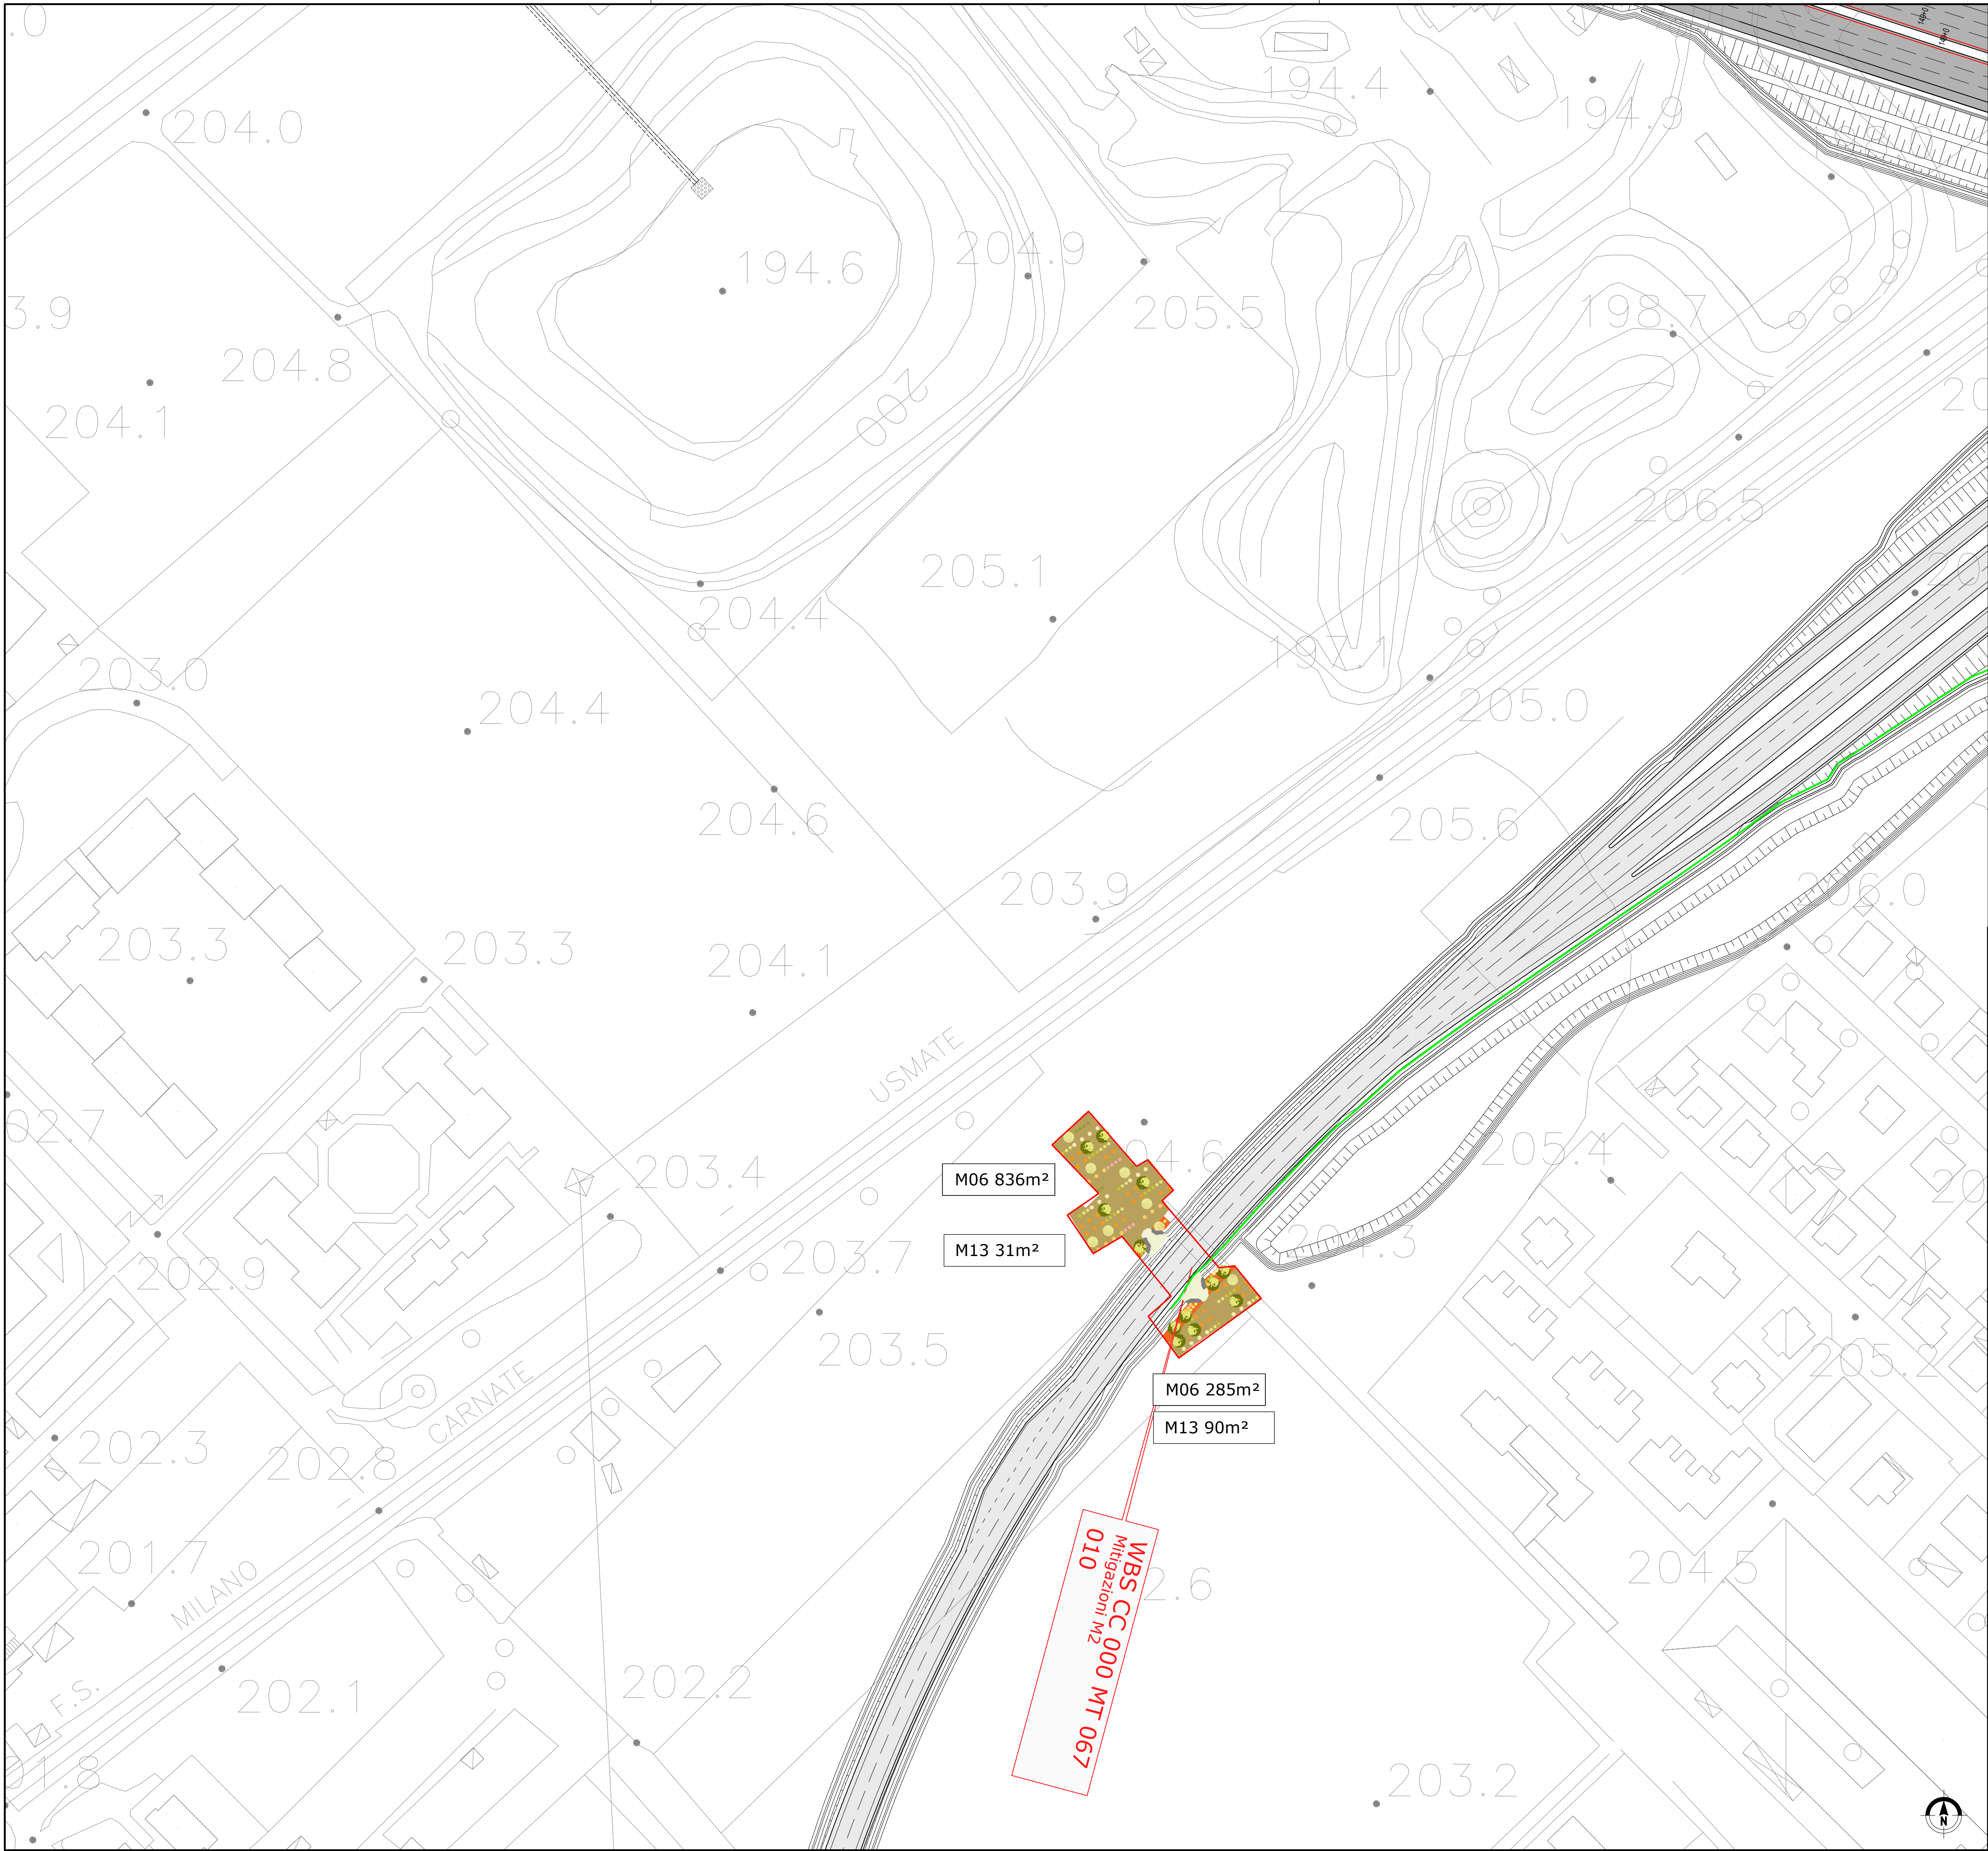

LEGENDA

AREE DI INTERVENTO MITIGAZIONE PAESISTICO / AMBIENTALE

M06 000m²

M13 000m²

Maschia faunistica

Fascia arborea - arbustiva III grandezza

Maschia faunistica

Fascia arborea - arbustiva

VEGETAZIONE ESISTENTE

Pis

Parco nazionale



Parco regionale

INTERVENTI DI MITIGAZIONE ACUSTICA

Barriera antirumore

ELEMENTI DEL PROGETTO

Recinzioni

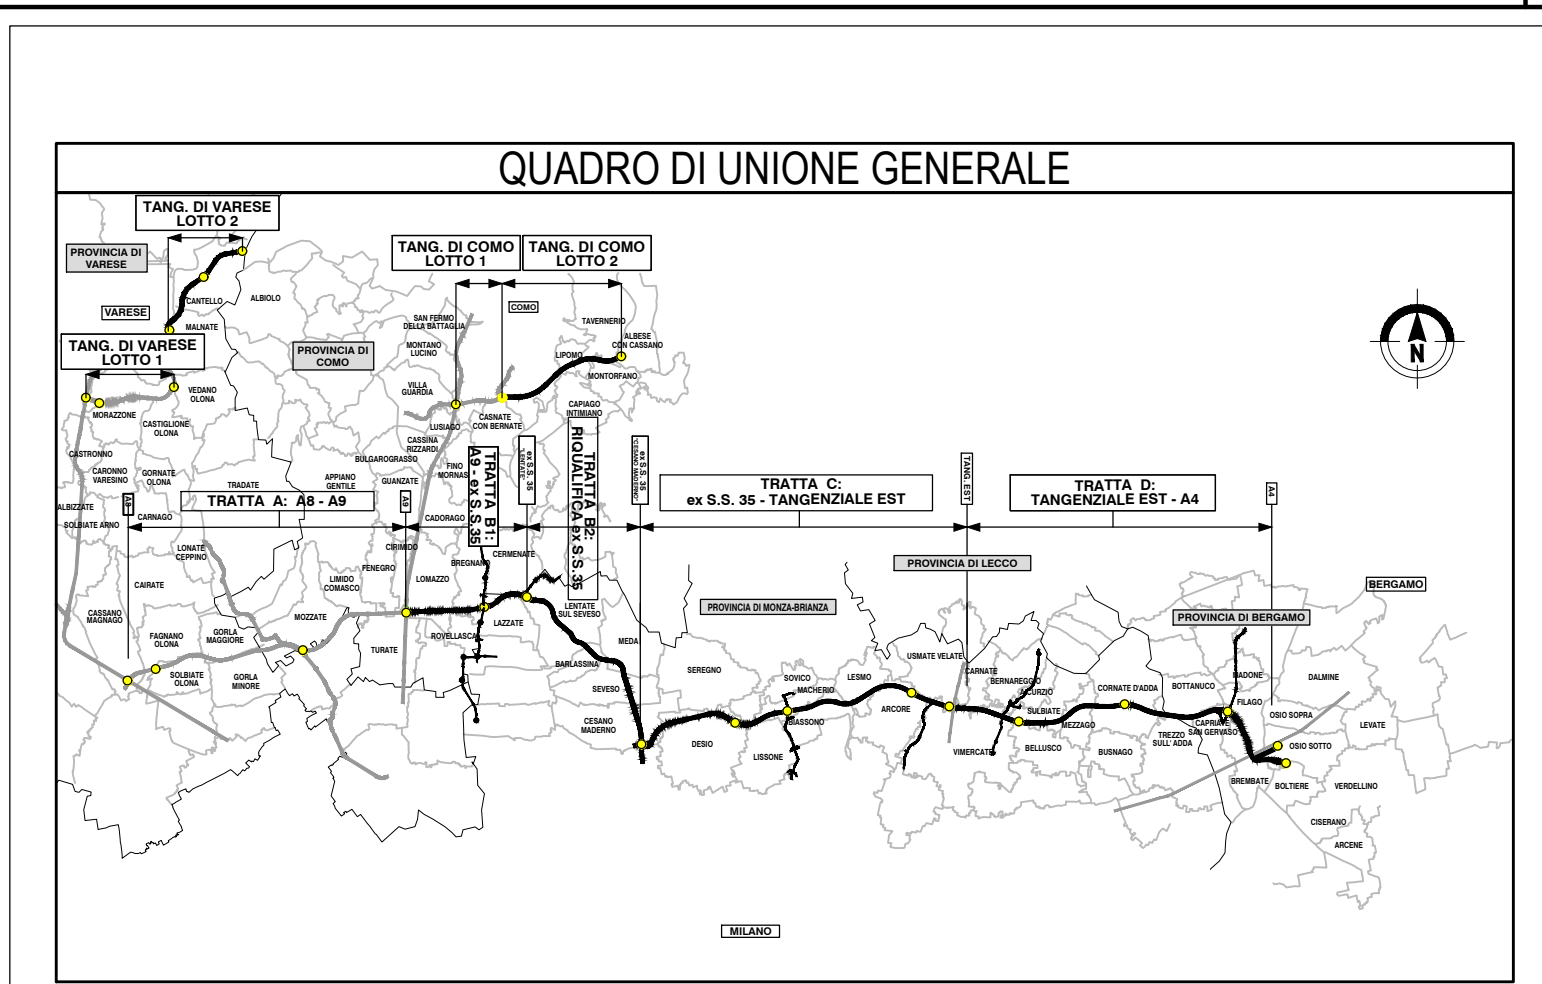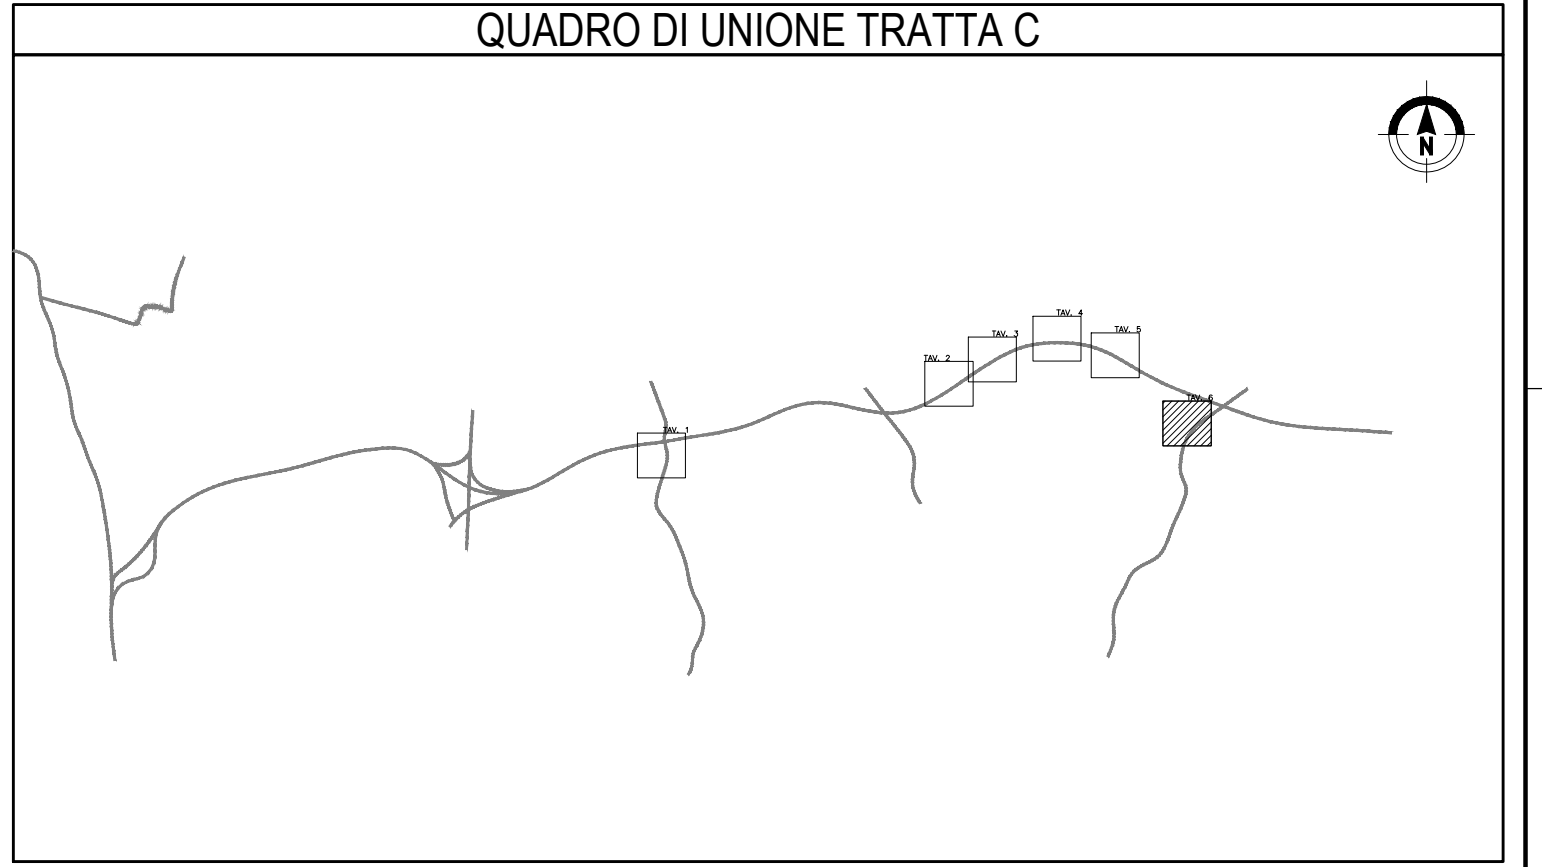

CONCESSIONARI AUTOSTRADALI LOMBARDIE

Autosstrada Pedemontana Lombarda

COLLEGAMENTO AUTOSTRADALE
DALMINE-COMO-VARESE-VALICO DEL GAGGIOLO E OPERE AD ESSO CONNESSE

CODICE C.U.P. F11B9000270007

PROGETTO ESECUTIVO
TRATTA C

AMBIENTE E PAESAGGIO
INTERVENTI DI INSERIMENTO PAESISTICO - AMBIENTALE E RIPRISTINO
PLANIMETRIE DEGLI INTERVENTI DI MITIGAZIONE AMBIENTALE DEI PASSAGGI FAUNISTICI - TAV.6

IDENTIFICAZIONE ELABORATO						CONTRAENTE GENERALE			
ASE PROGETTUALE	AMBITO	TRATTA	CATEGORIA	OPERA	PARTE DI OPERA	PEDELOMBARDA NUOVA S.c.p.A.			
IT	AM	CC	000	AT00	120 DP	DATA			
DATA	Settembre 2024	REVISIONE		ELABORAZIONE PROGETTUALE					
SCALA	1:1.000	Maggio 2024		PROGETTISTI					
CONCEDENTE		CONCESSIONARIO		PROGETTISTA					
CONCESSIONARI AUTOSTRADALI LOMBARDIE		Autosstrada Pedemontana Lombarda		PROGER					
Autosstrada Pedemontana Lombarda		Autosstrada Pedemontana Lombarda		RESPONSABILE INTEGRAZIONE PRESTAZIONI SPECIALISTICHE					
Autosstrada Pedemontana Lombarda		Autosstrada Pedemontana Lombarda		Proger					
Autosstrada Pedemontana Lombarda		Autosstrada Pedemontana Lombarda		Autosstrada Pedemontana Lombarda					

Il presente documento non potrà essere copiato, riprodotto o altrimenti pubblicato in tutto o in parte senza il consenso scritto di Autosstrada Pedemontana Lombarda S.p.A. Ogni utilizzo non autorizzato sarà perseguito a norma di legge.

This document may not be copied, reproduced or published either in part or entirely without the written permission of Autosstrada Pedemontana Lombarda S.p.A. Unauthorized use will be persecuted by law.