


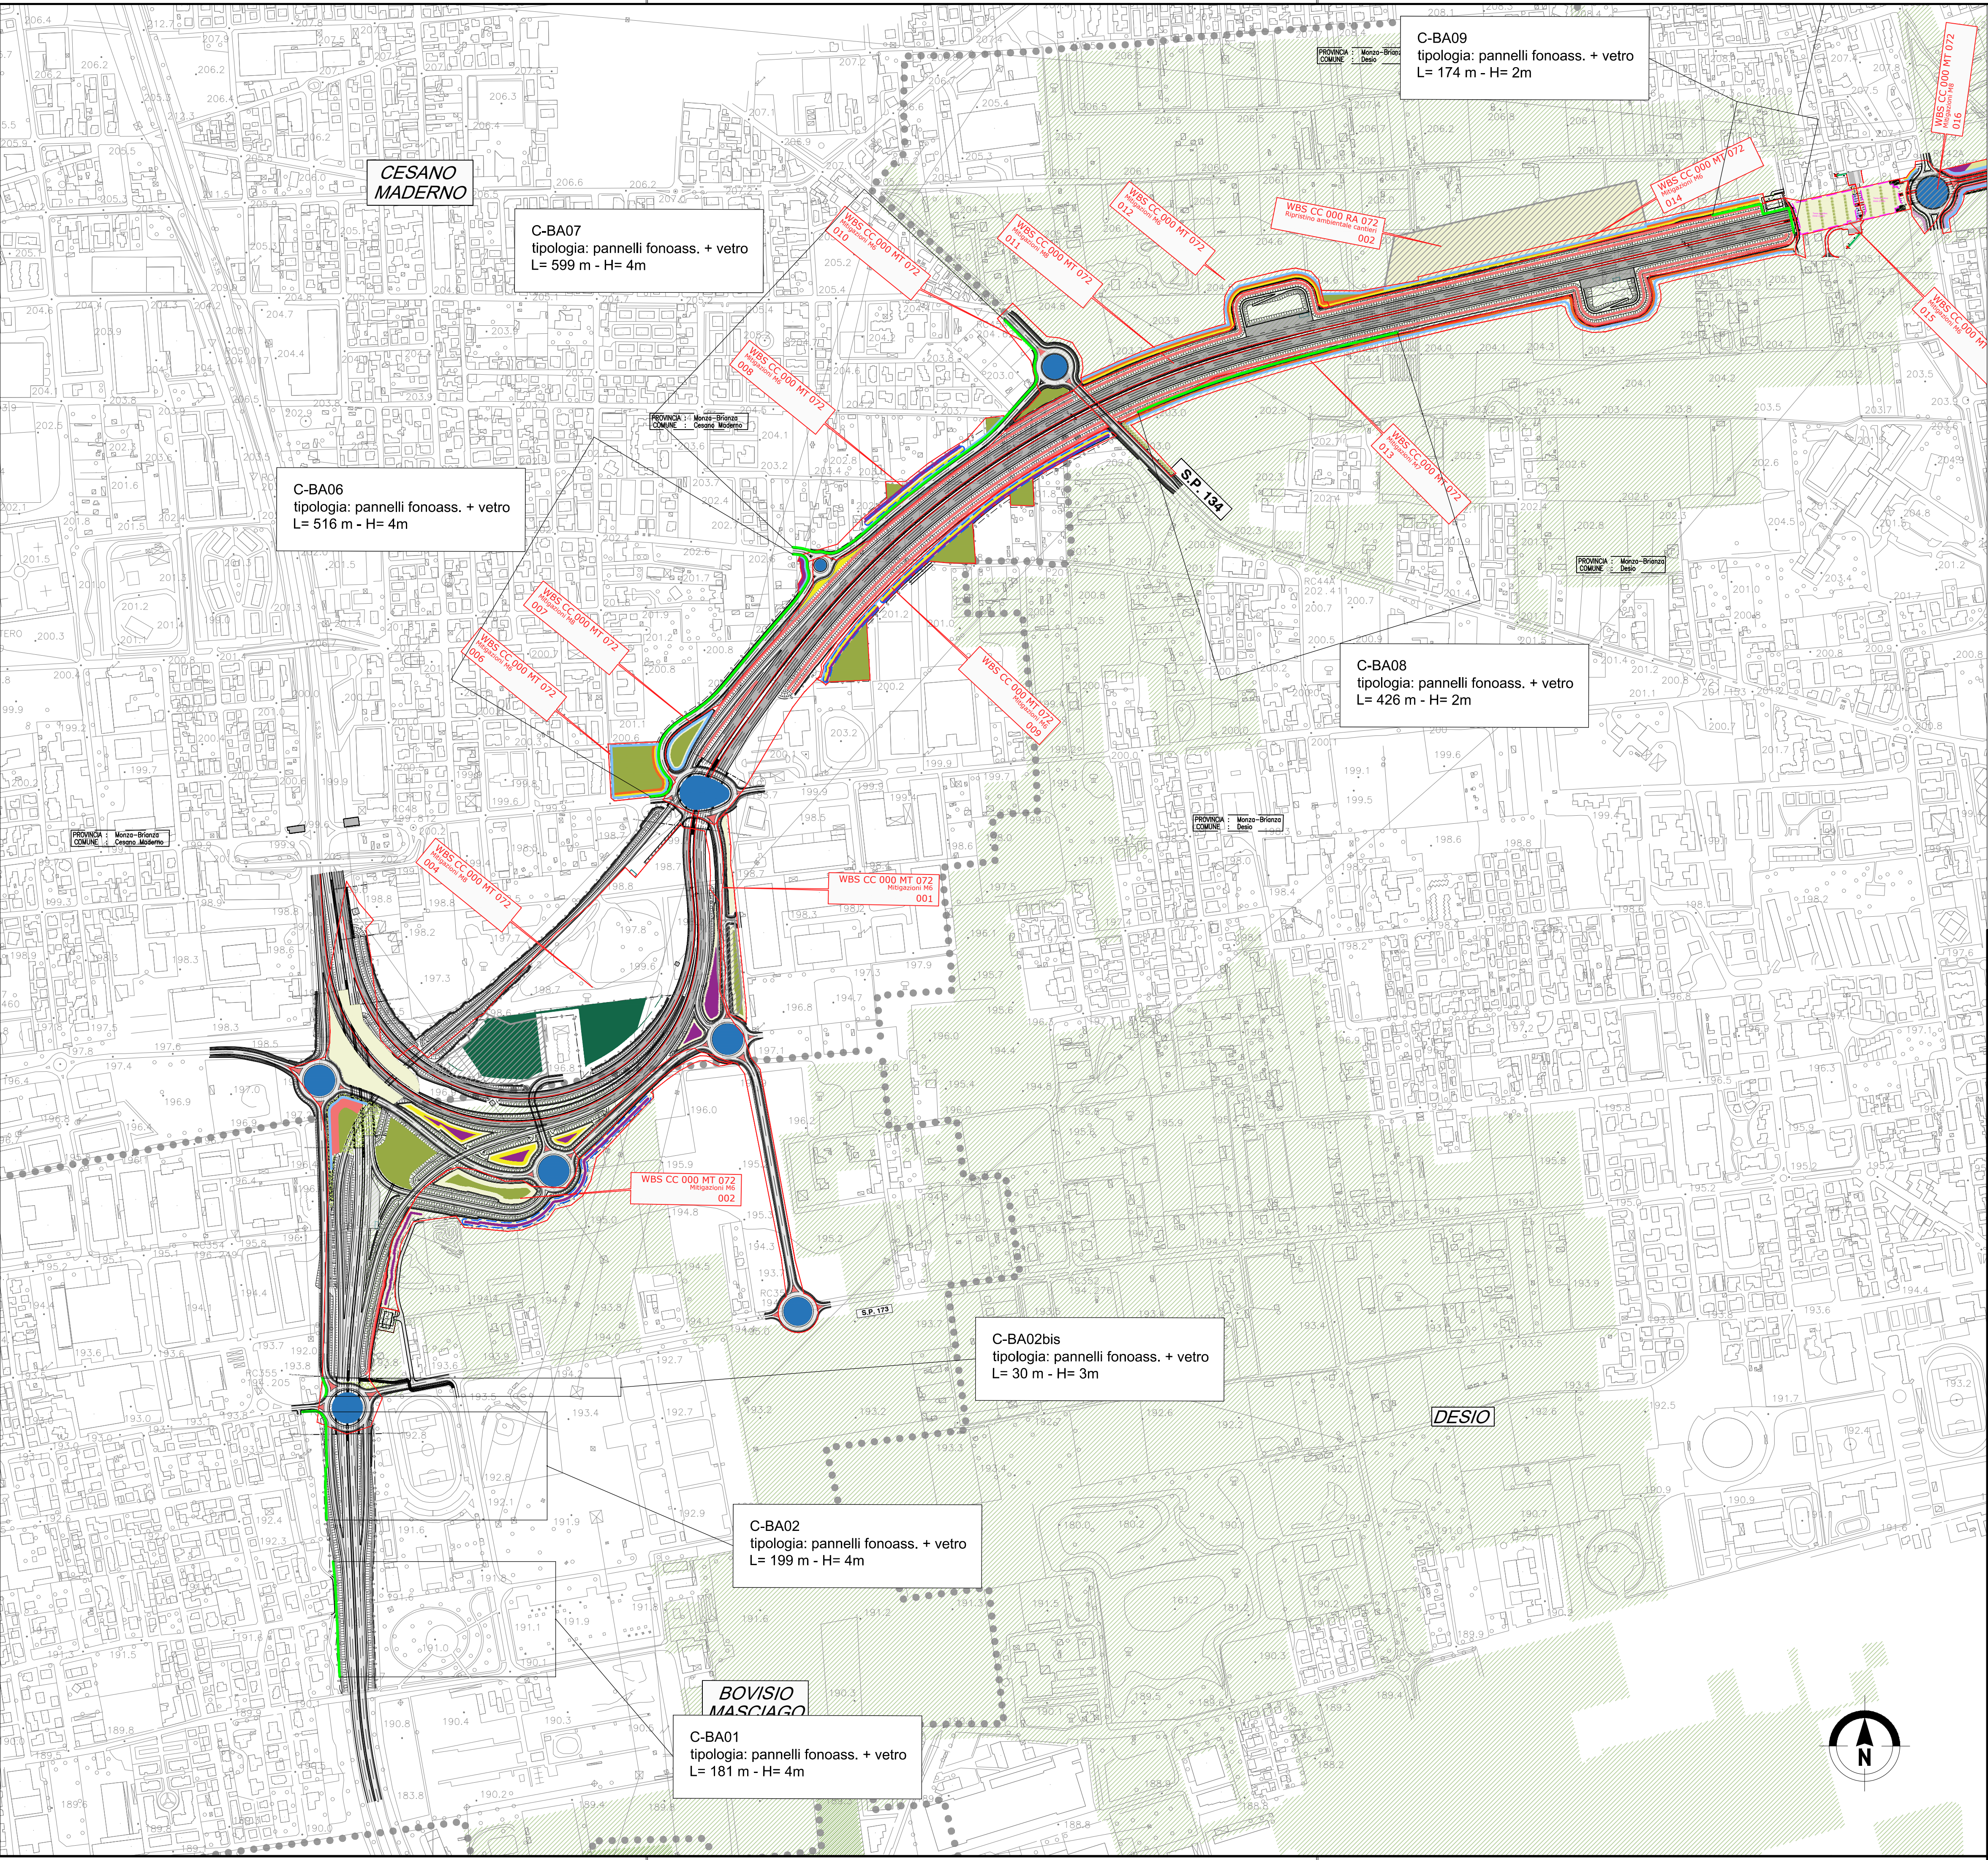

LEGENDA
AREE DI INTERVENTO MITIGAZIONE PAESISTICO / AMBIENTALE

Prato stabile

Prato fiorito

Prato arborato

Bosco

Fascia Arborea - arbustiva

Fascia di arbusti misti

Arbusti ornamentali

Fascia arbusti h>3m

Fascia arbusti h<3 m

Mitigazione rotatoria

Macchia faunistica

Filari alberati

AREE INTERVENTO DI RIPRISTINO AMBIENTALE

Ripristino ambientale cantieri

Ripristino vegetazione sistente opere stradali adiacenti

VEGETAZIONE ESISTENTE

Pila

Sic

Parchi nazionali

Parchi regionali

Percorsi manutenzione

Dune di mitigazione su gallerie



Dune laterali

INTERVENTI DI MITIGAZIONE ACUSTICA

Barriera antirumore

ELEMENTI DEL PROGETTO

Recinzioni

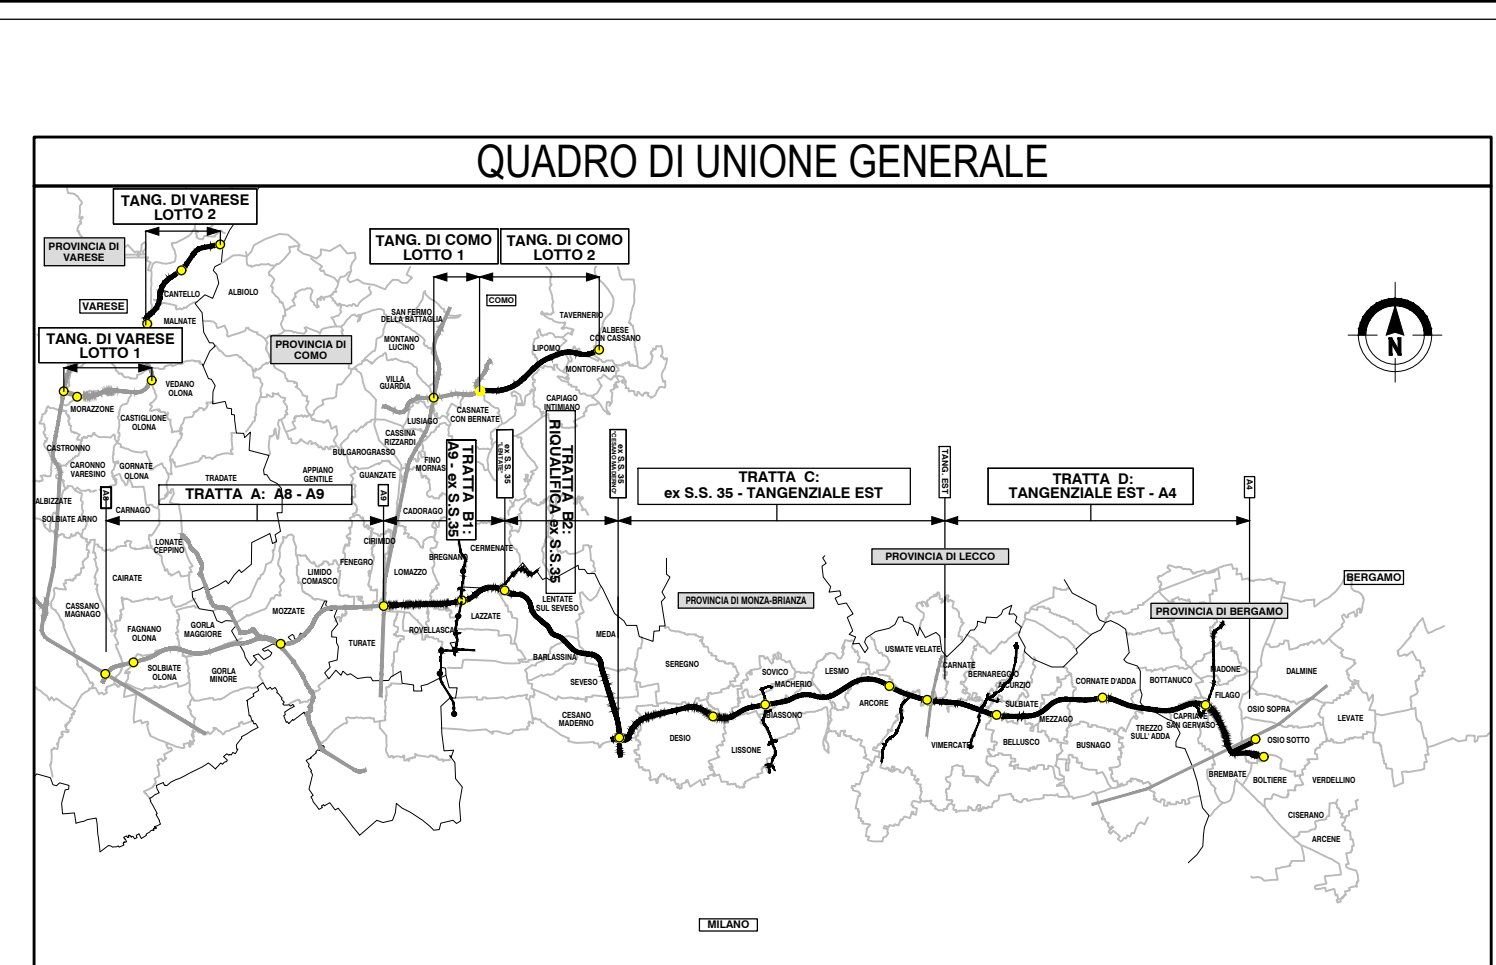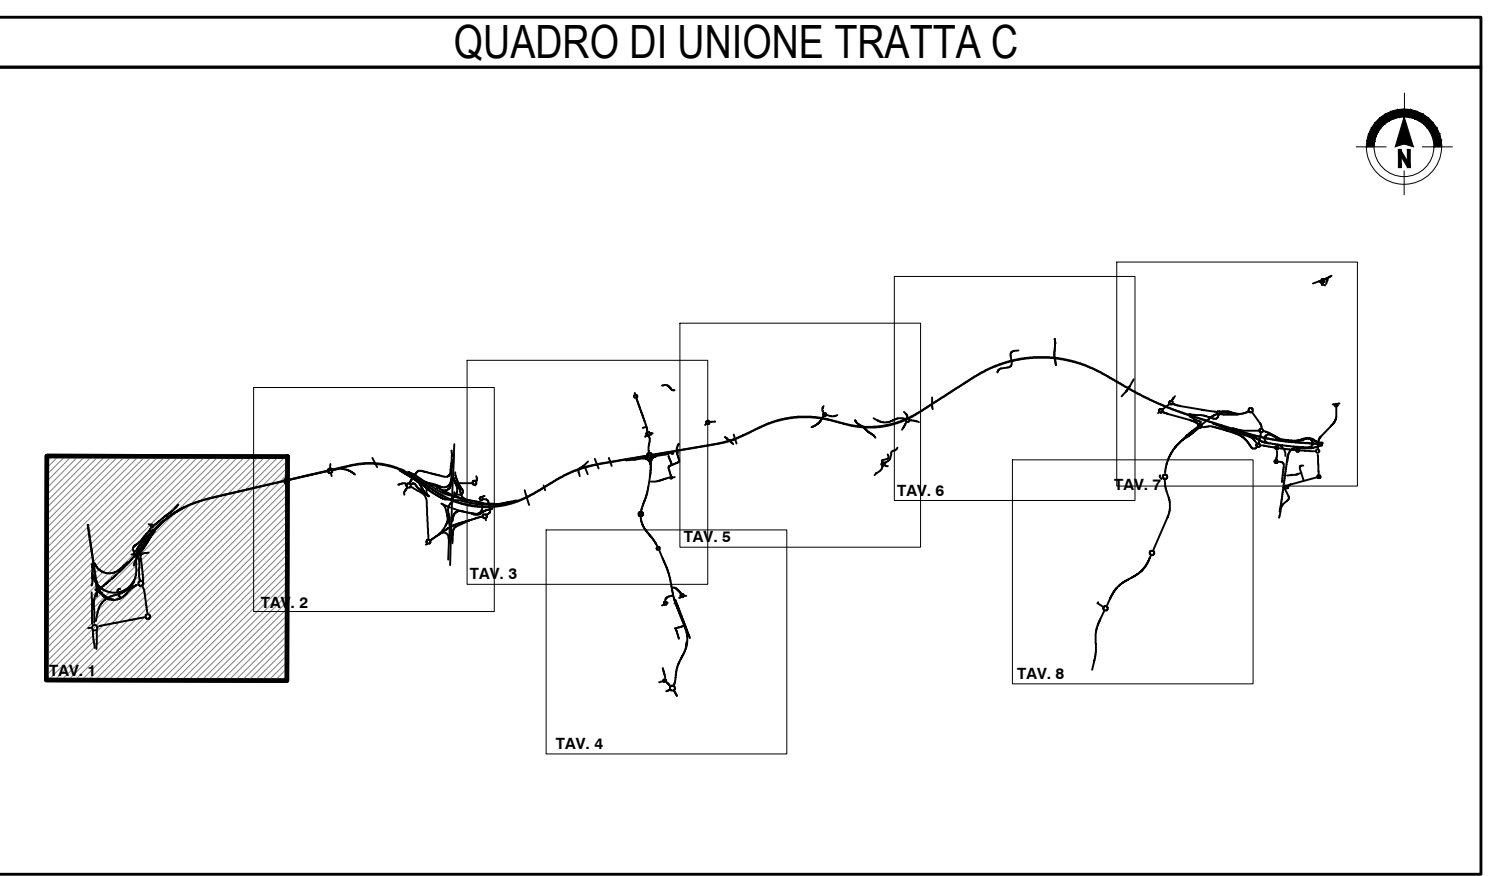

COLLEGAMENTO AUTOSTRADALE
DALMINE-COMO-VARESE-VALICO DEL GAGGIOLO E OPERE AD ESSO CONNESSE
CODICE C.U.P.: F11B0600270007

PROGETTO ESECUTIVO
TRATTA C
AMBIENTE E PAESAGGIO
INTERVENTI DI INSERIMENTO PAESISTICO - AMBIENTALE E RIPRISTINO
PLANIMETRIE DEGLI INTERVENTI DI MITIGAZIONE AMBIENTALE - TAV.1

IDENTIFICAZIONE ELABORATO

FASE PROGETTUALE	AMBITO	TRATTA	CATEGORIA	OPERA	PARTE DI OPERA	PRODOTTO	PROGRESSIVA	REVISIONE
AM	CC	000	AT00	120	PL	001	C	

CONTRAENTE GENERALE

PEDELOMBARDA NUOVA S.p.A.

DATA

4 Maggio 2023	Emissione	A01
10 Maggio 2023	Emissione per commenti	A02
10 Maggio 2023	Emissione a seguito di istruttoria	B01
10 Maggio 2024	Emissione per commenti da APL	B02
10 Settembre 2024	Emissione per commenti da APL	C01

ELABORAZIONE PROGETTUALE

PROGETTISTI	RESPONSABILE
Proger s.p.a.	Proger s.p.a.
PROGER	PRESTAZIONI SPECIALISTICHE
Proger s.p.a.	Proger s.p.a.

CONCEDENTE

CONCESSIONI AUTOSTRADALI LOMBARDE

CONCESSIONARIO

Autosole

PROGETTISTA

Proger s.p.a.

Il presente documento non potrà essere copiato, riprodotto o altrimenti pubblicato in tutto o in parte senza il consenso scritto di Autosole Pedemontana Lombarda S.p.A. Ogni utilizzo non autorizzato sarà perseguito a norma di legge. This document may not be copied, reproduced or published either in part or entirely without the written permission of Autosole Pedemontana Lombarda S.p.A. Unauthorized use will be persecuted by law.